


PREGLEDNA IZOMETRIJA

DRAWN BY	G. PLEVEL	PROJECT	1710
DATE	03 APR 2018	FAZA	PZI




BD-01-100-16A

ŠTEVILKA CEVI

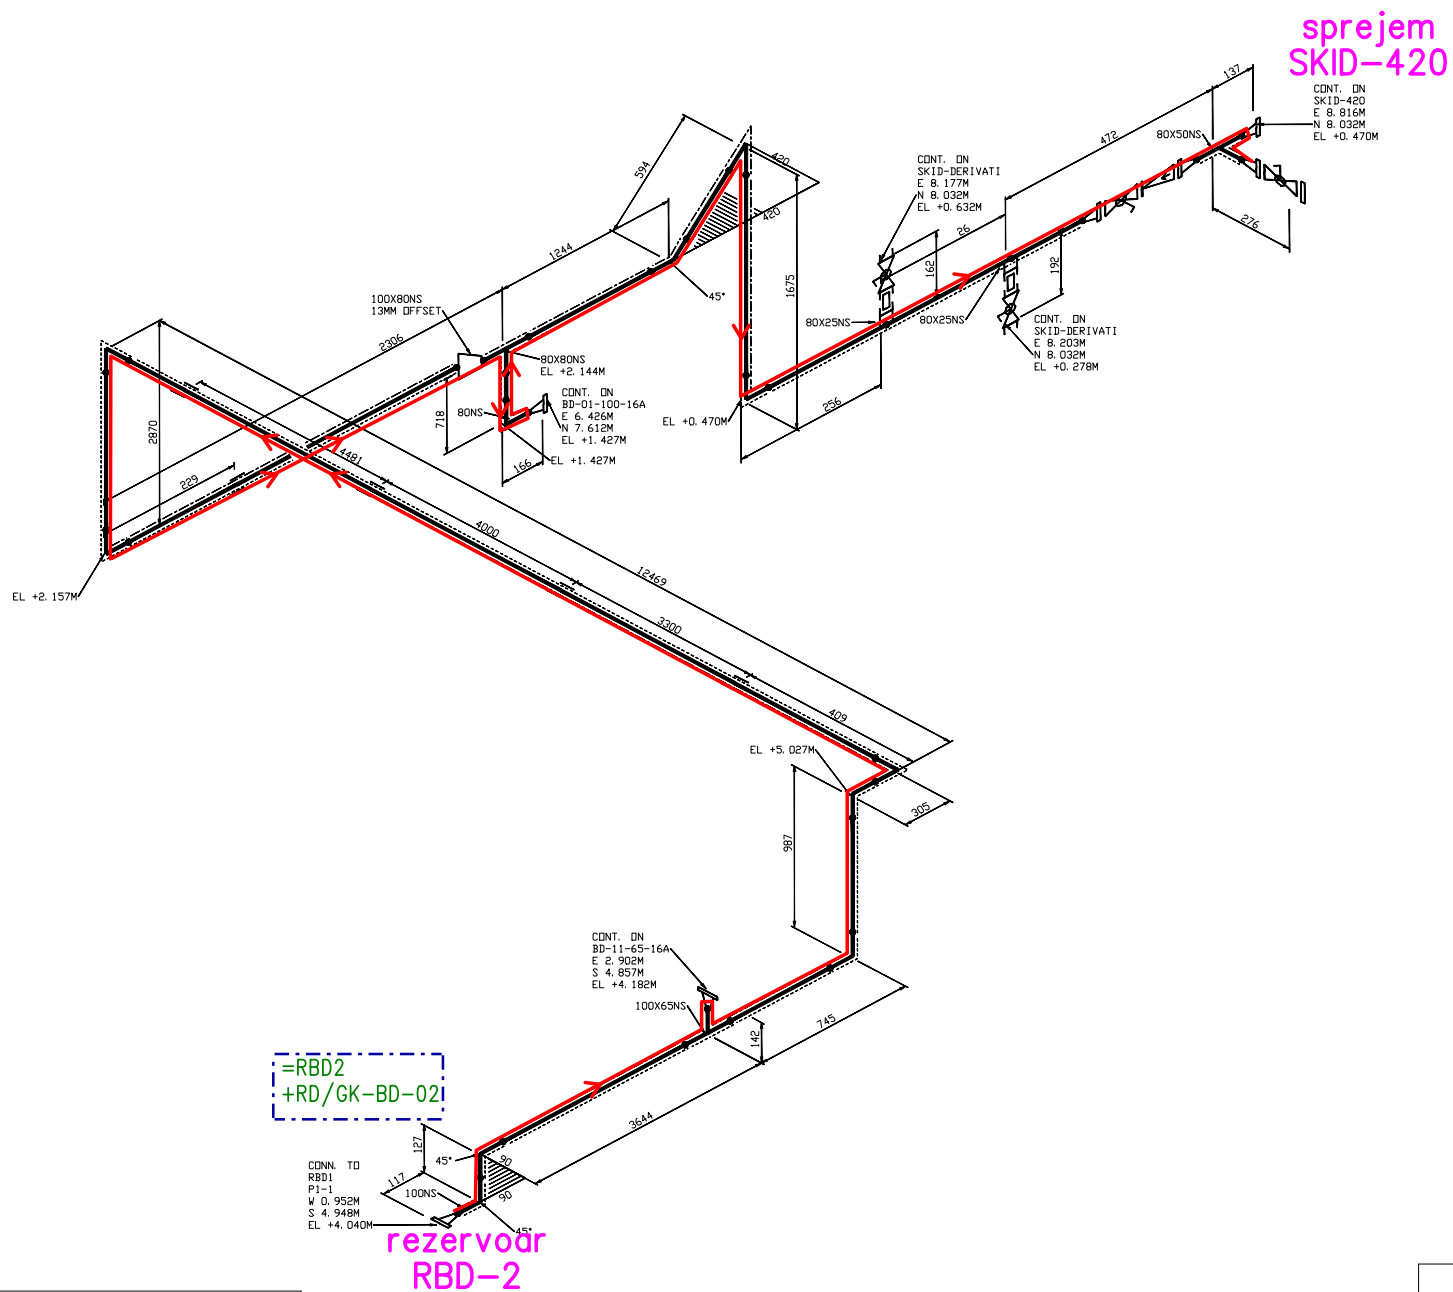



krmljenje skupaj
s
BD-10-65-16A

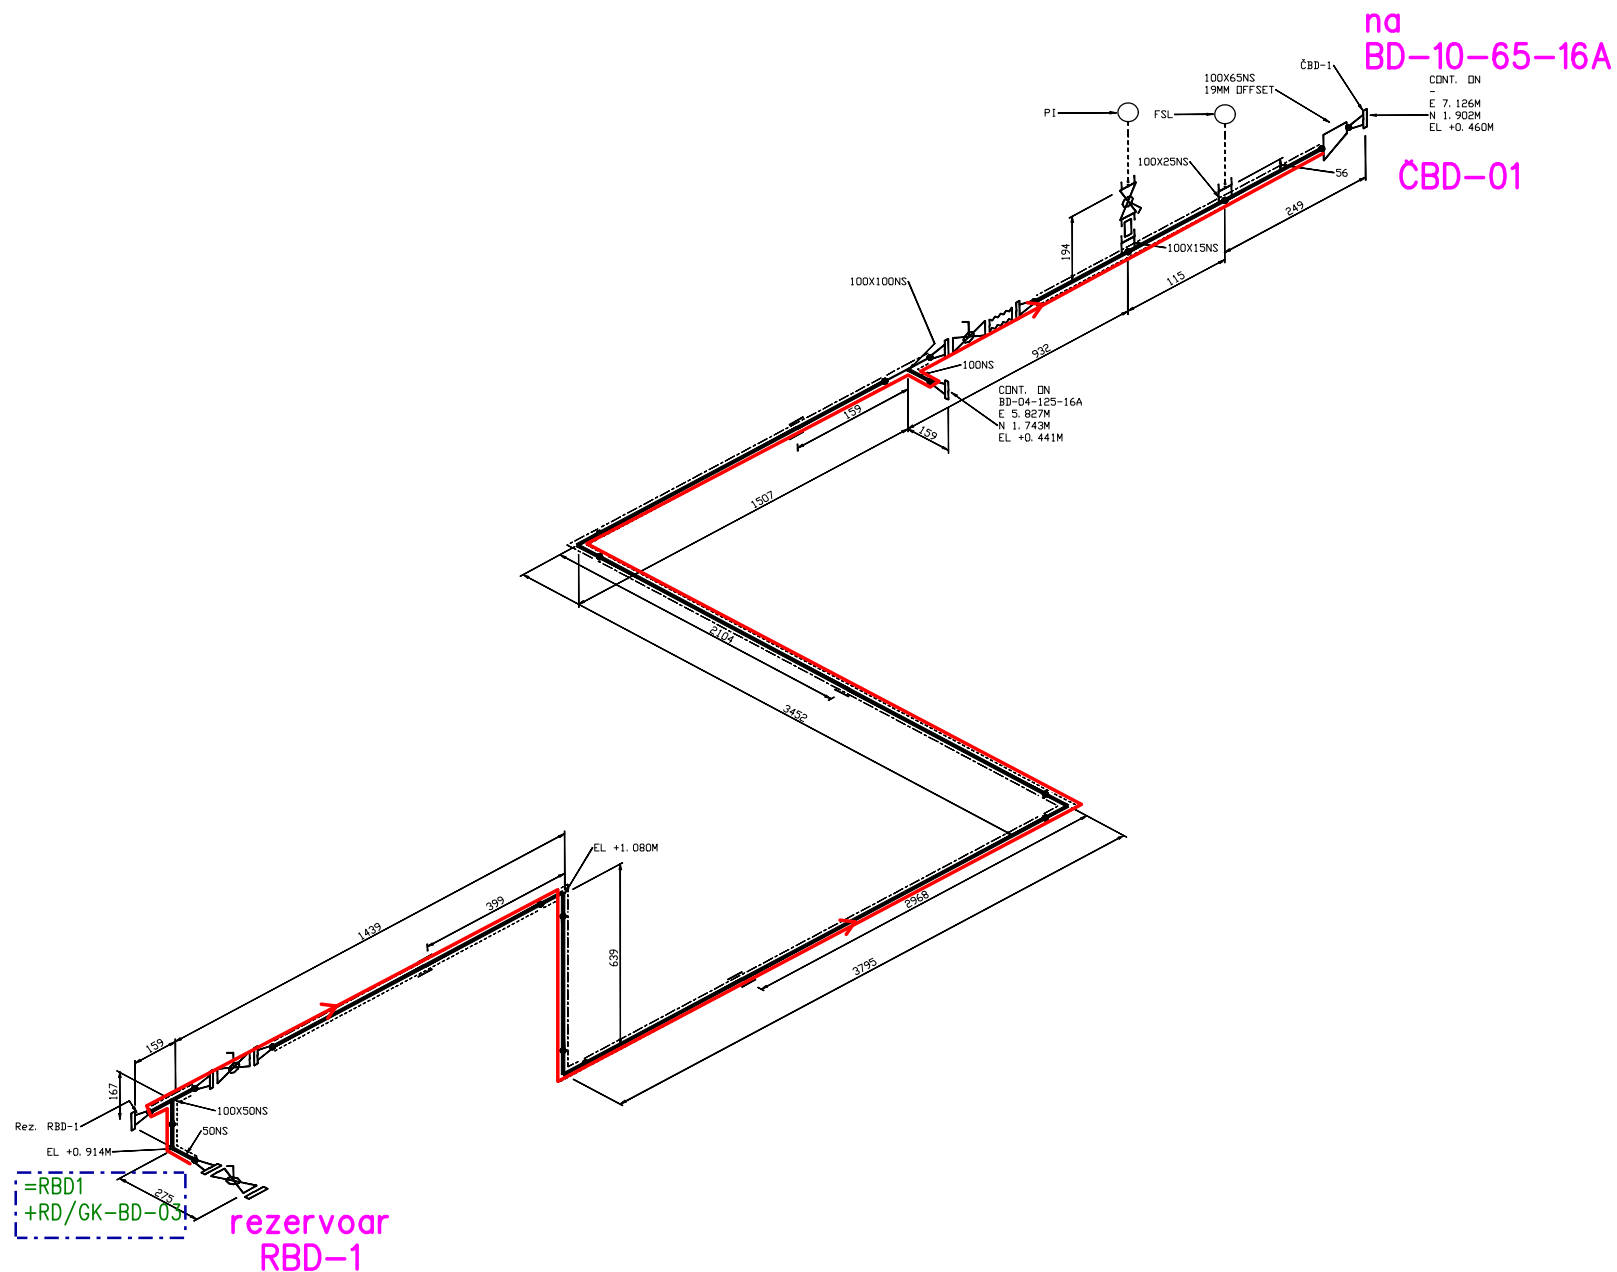


PREGLEDNA IZOMETRIJA

DRAWN BY	G. PLEVEL	PROJECT	1710
DATE	28 MAR 2018	FAZA	PZI



BD-03-100-16A

ŠTEVILKA CEVI

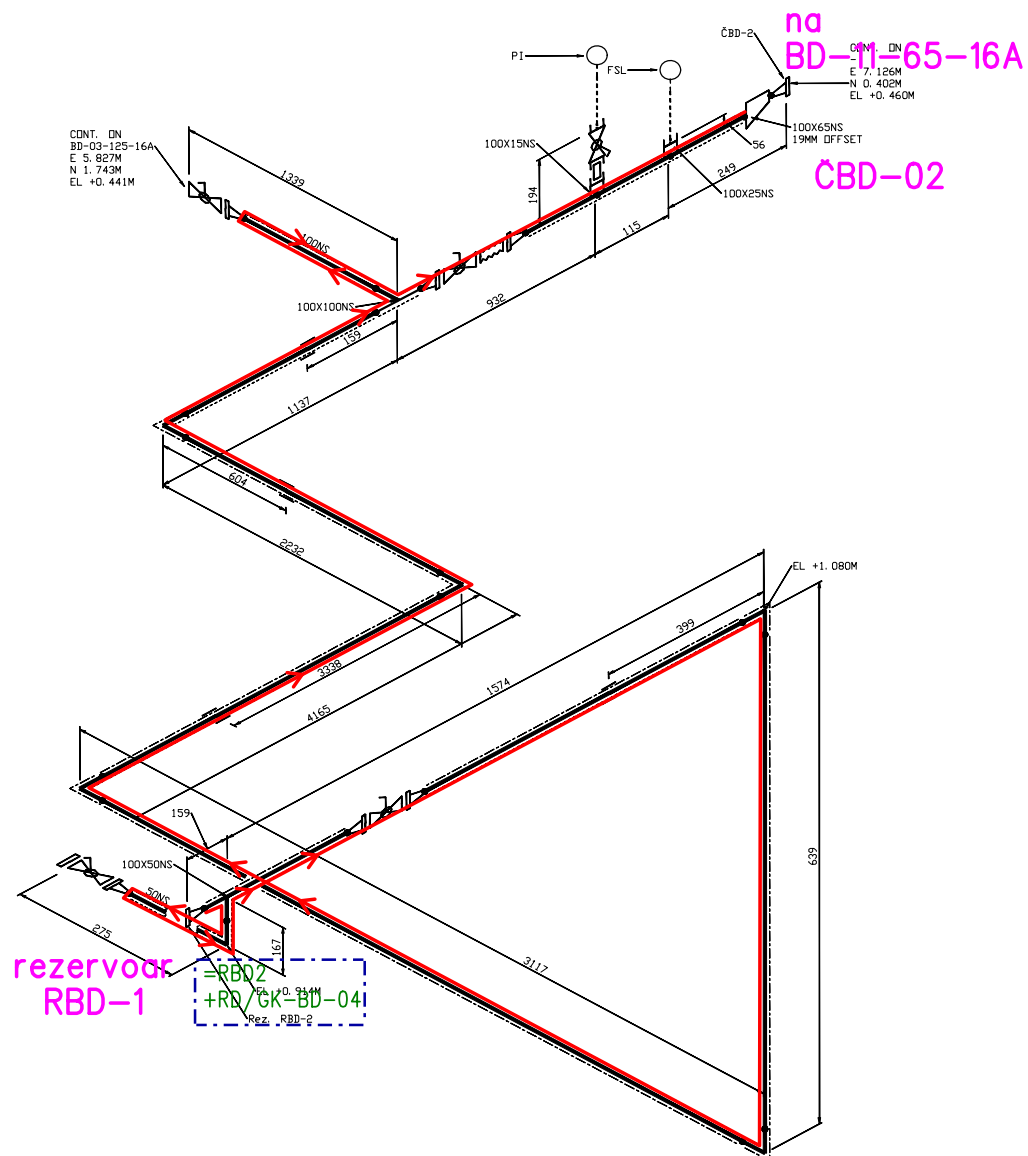

krmiljenje skupaj
s
BD-11-65-16A

rezervoar
RBD-1

=RBD-2
+RD/GK=BD-04


PREGLEDNA IZOMETRIJA

DRAWN BY	G. PLEVEL	PROJECT	1710
DATE	28 MAR 2018	FAZA	PZI



BD-04-100-16A

ŠTEVILKA CEVI

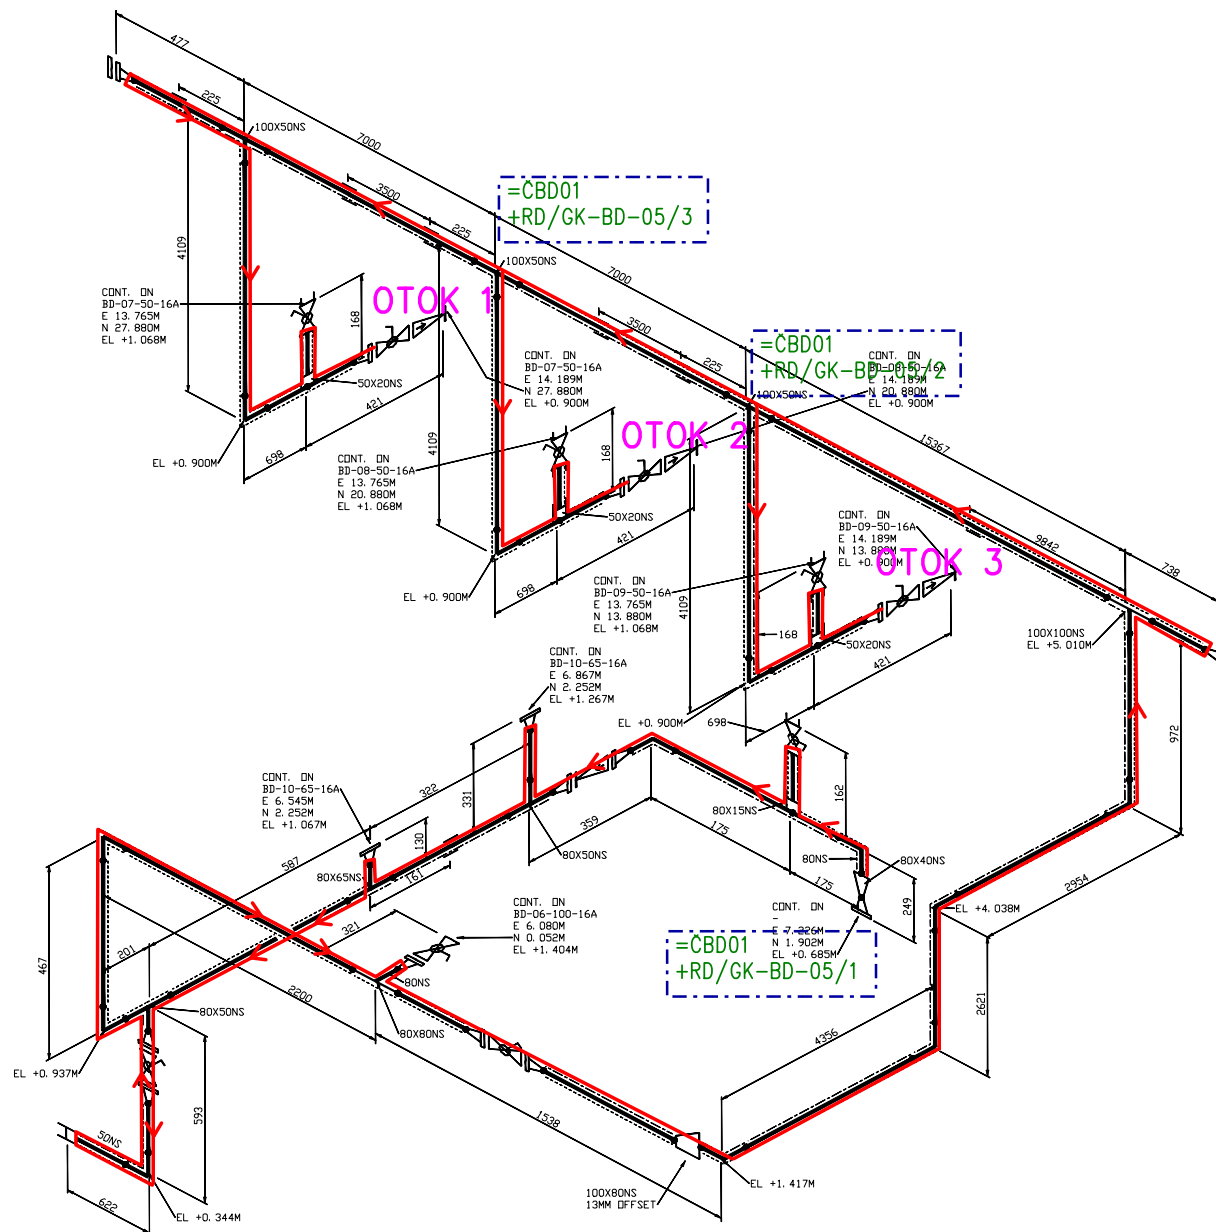


PREGLEDNA IZOMETRIJA

DRAWN BY	G. PLEVEL	PROJECT	1710
DATE	27 MAR 2018	FAZA	PZI



BD-05-100-16A

ŠTEVILKA CEVI

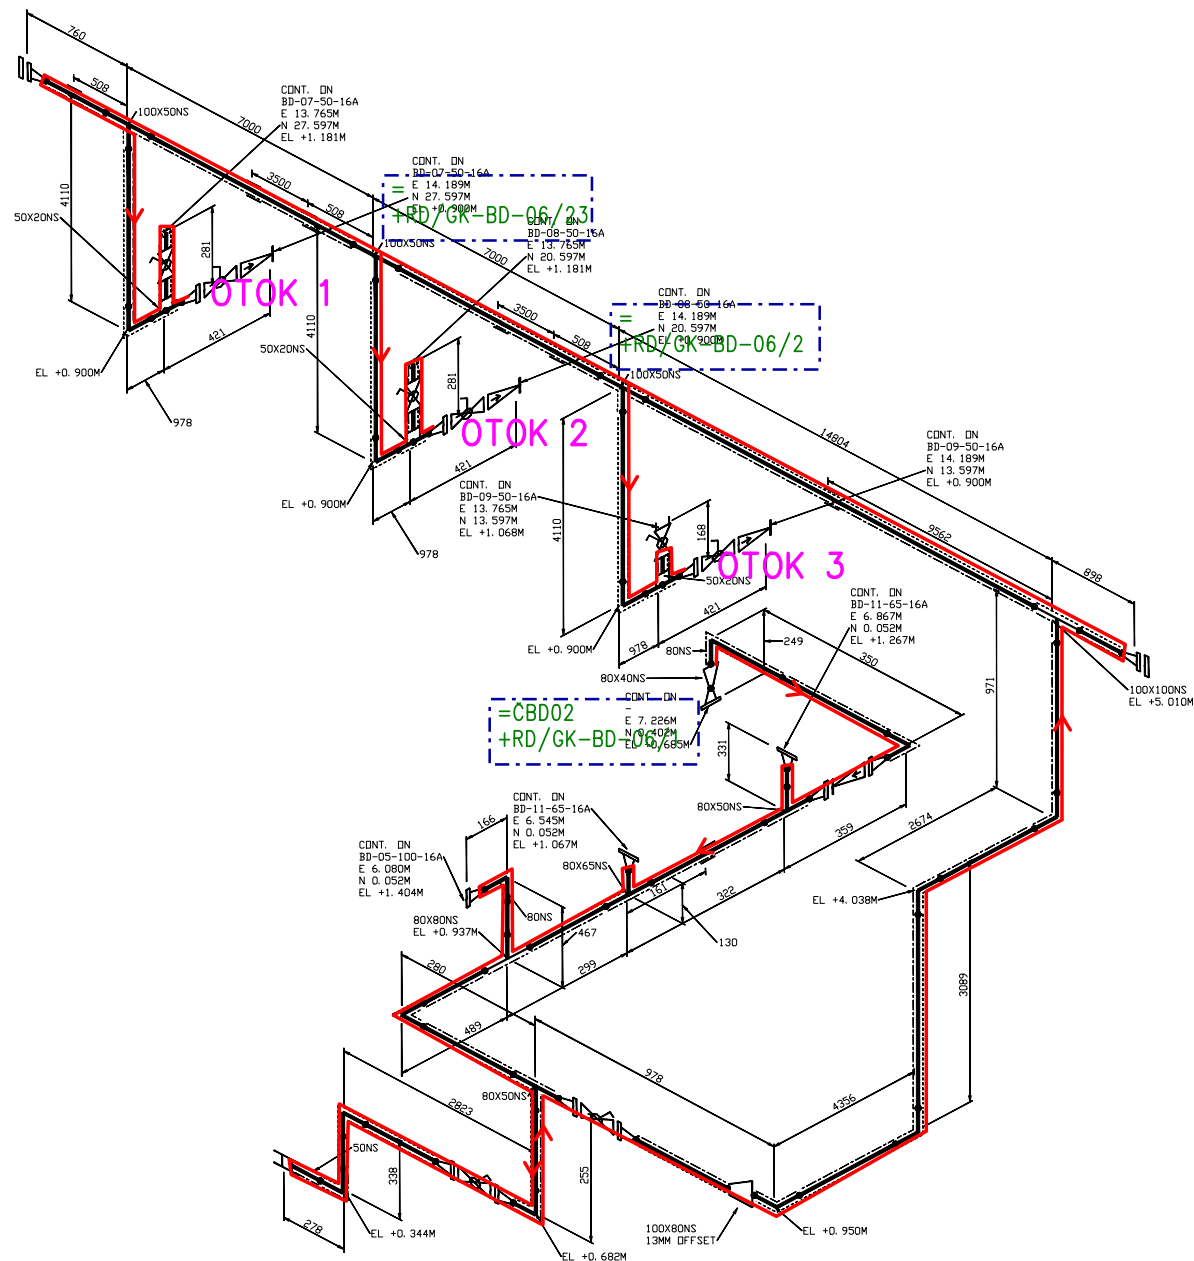


PREGLEDNA IZOMETRIJA

DRAWN BY	G. PLEVEL	PROJECT	1710
DATE	27 MAR 2018	FAZA	PZI



BD-06-100-16A

ŠTEVILKA CEVI

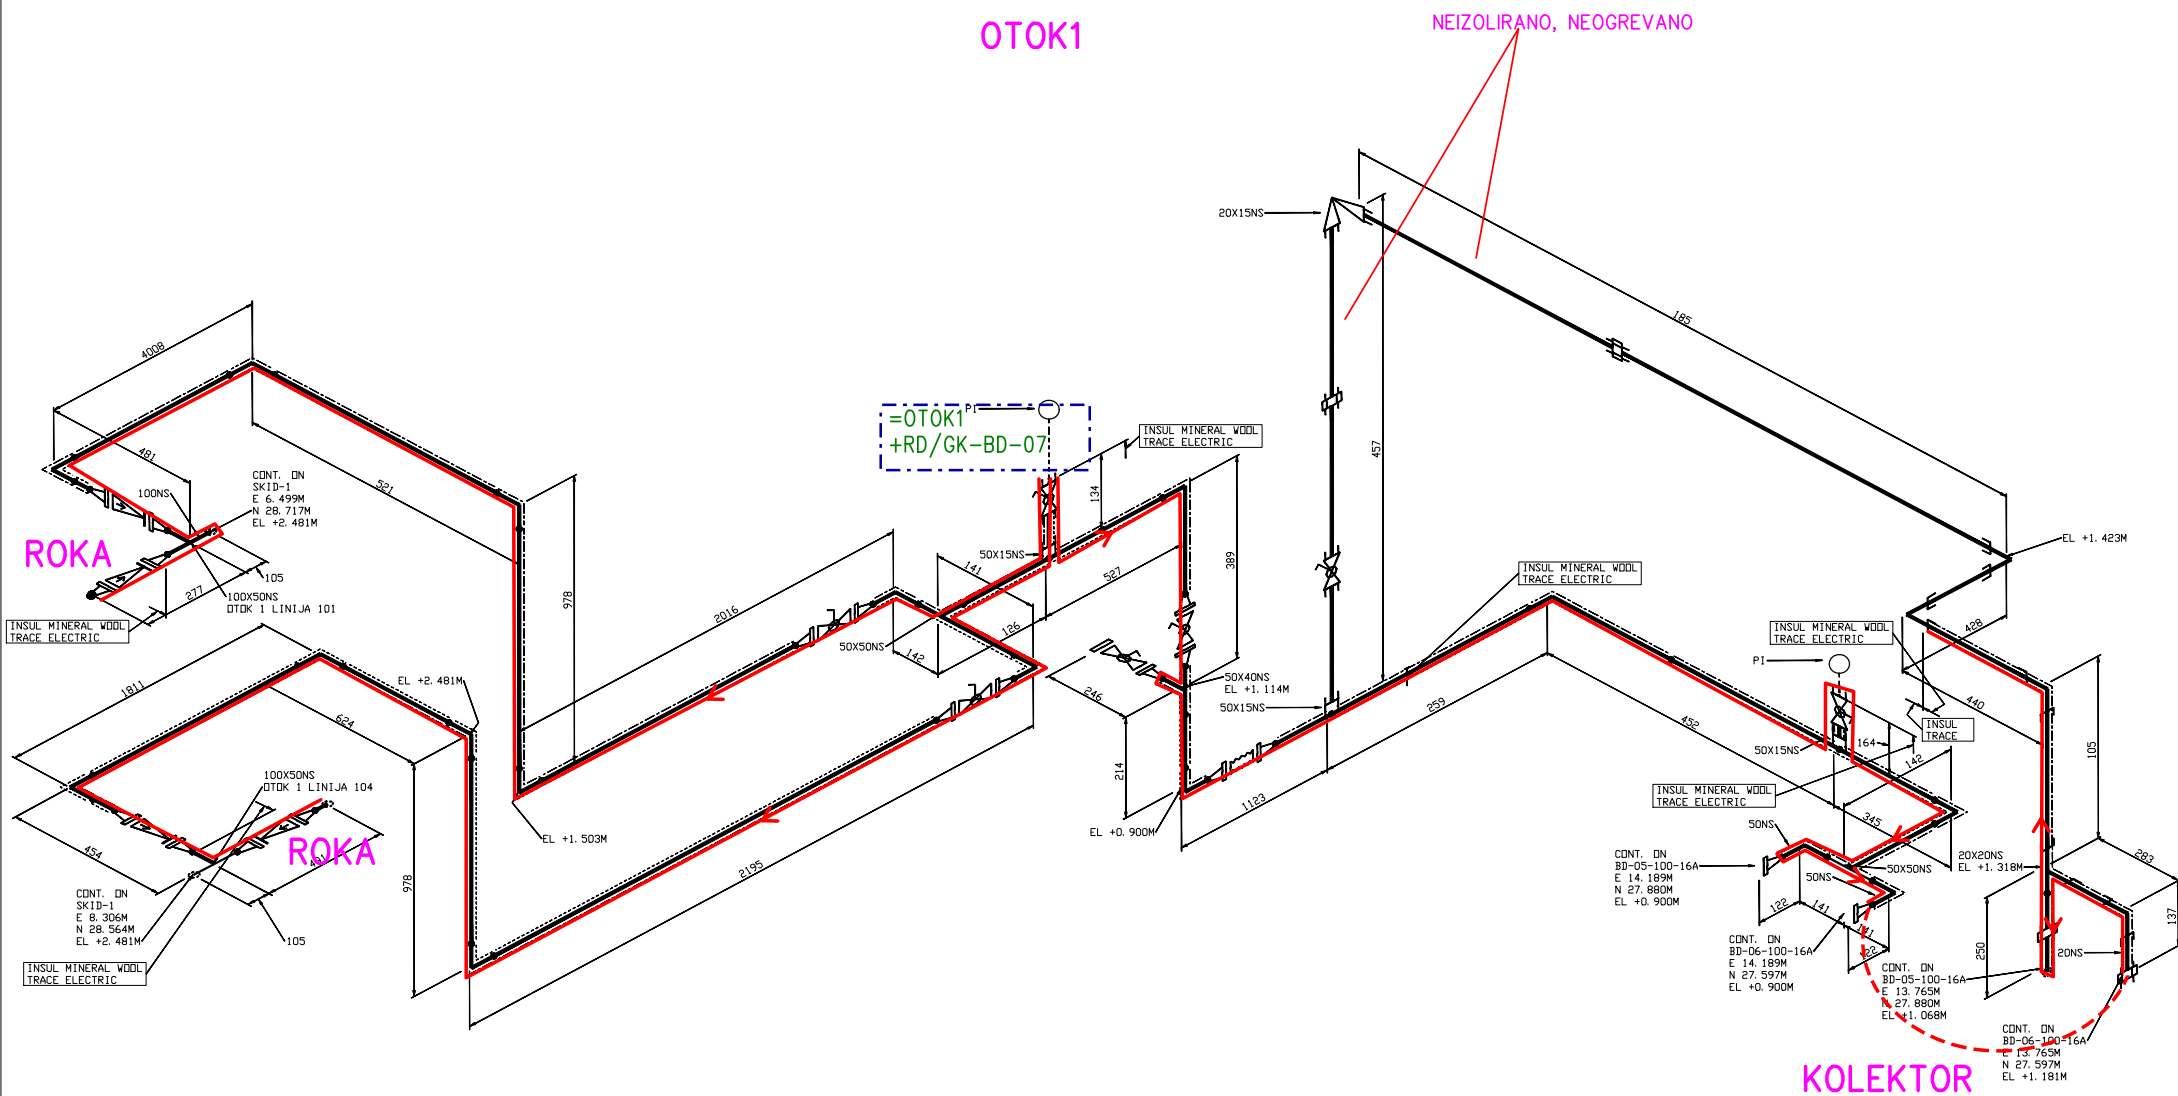


PREGLEDNA IZOMETRIJA

DRAWN BY	G. PLEVEL	PROJECT	1710
DATE	27 MAR 2018	FAZA	PZI



BD-07-50-16A

ŠTEVILKA CEVI

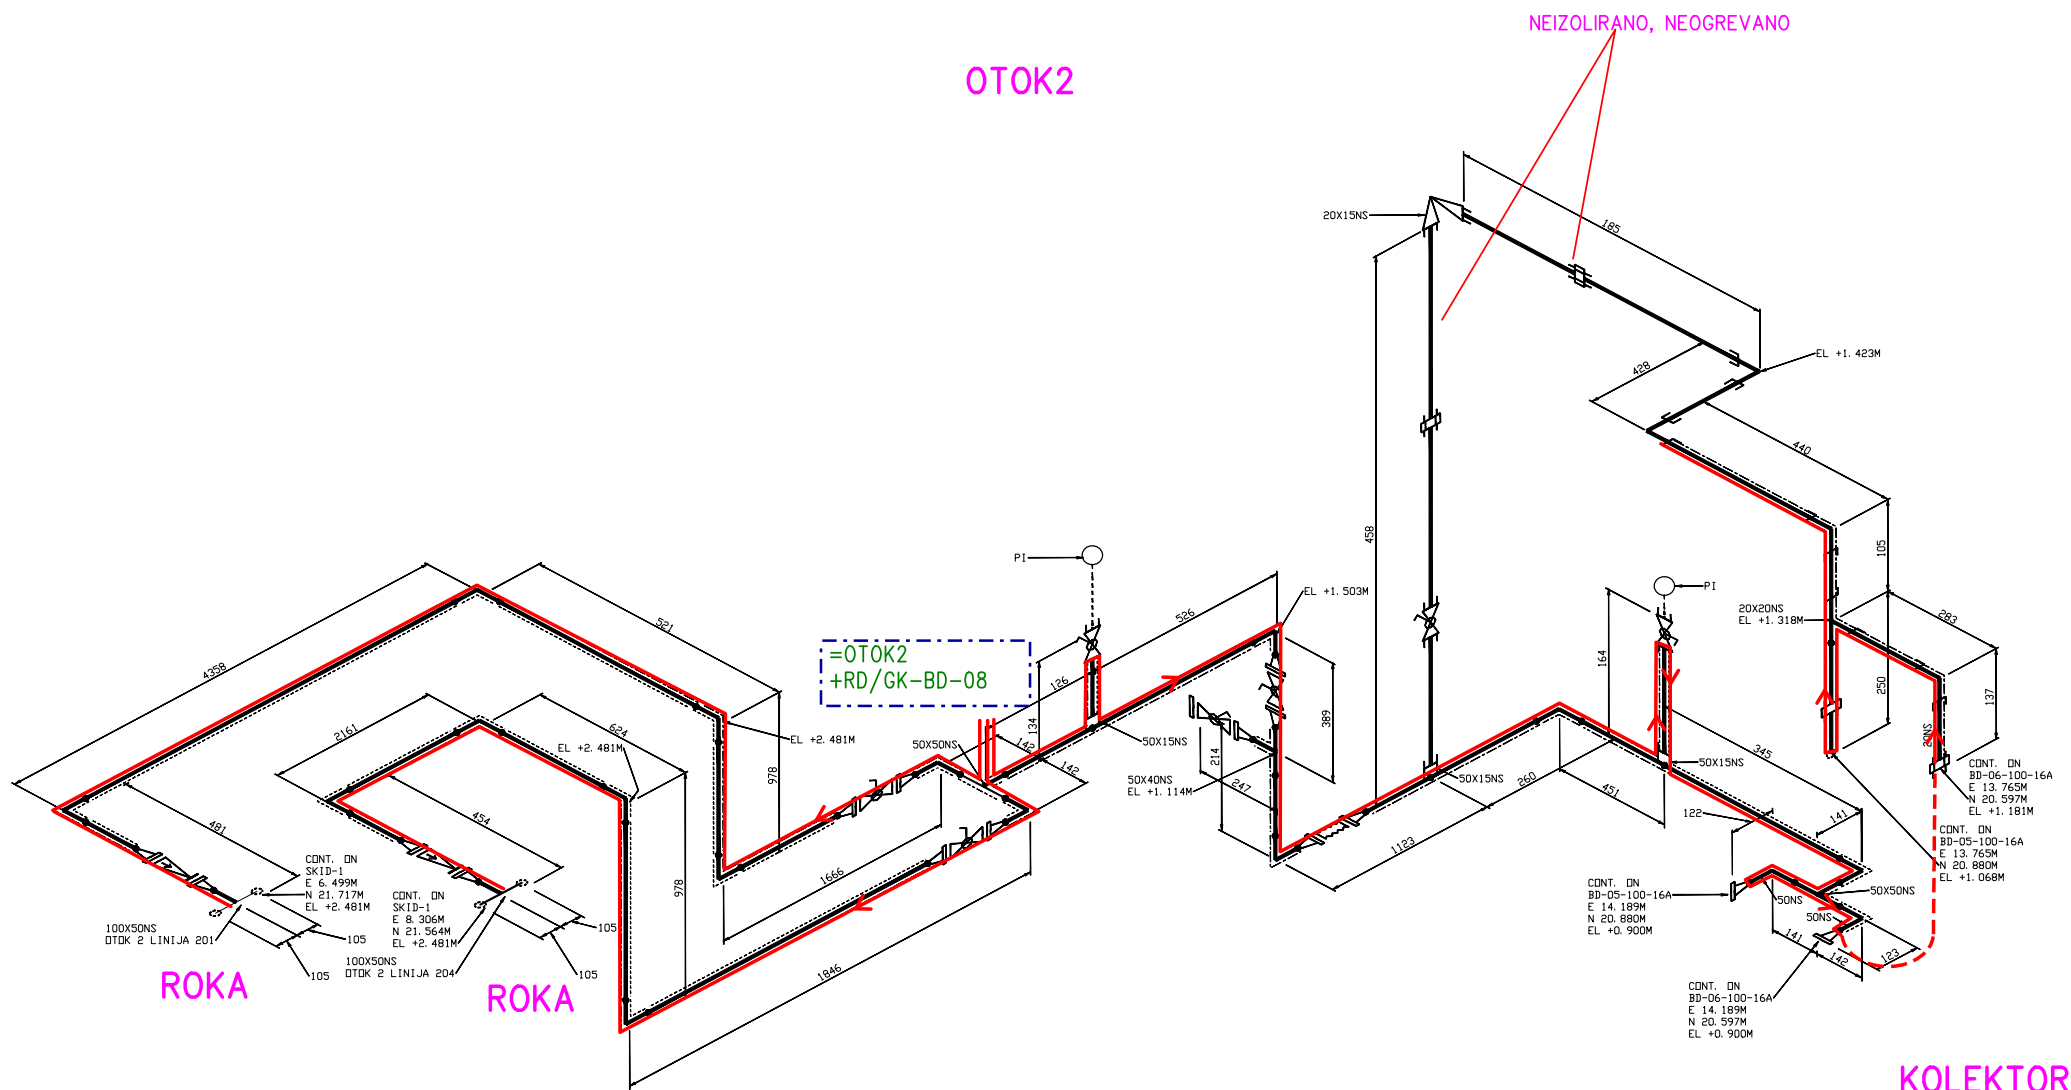

PREGLEDNA IZOMETRIJA

DRAWN BY	G. PLEVEL	PROJECT	1710
DATE	27 MAR 2018	FAZA	PZI




BD-08-50-16A

ŠTEVILKA CEVI

ŠTEVILKA CEVI



krmiljenje skupaj s
BD-03-100-16A

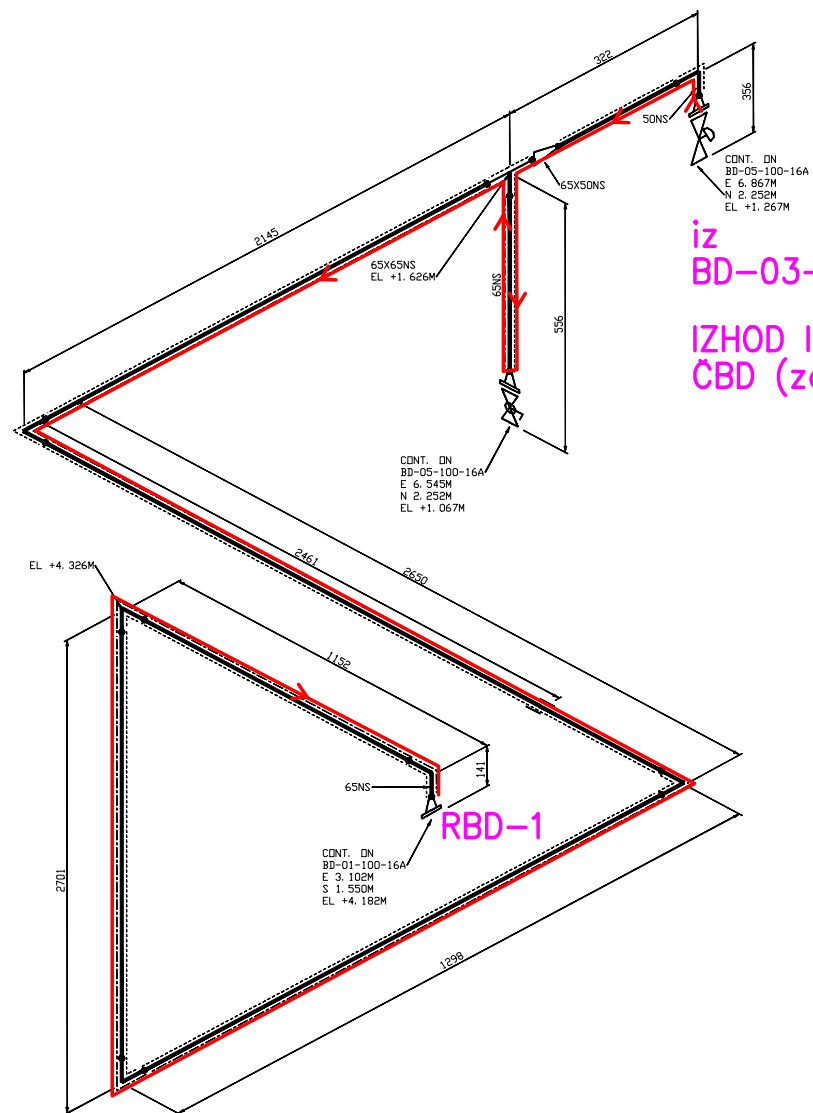

iz
BD-03-100-16A

IZHOD IZ ČRPALIŠČA
ČBD (za črpalke ČBD-01)

PREGLEDNA IZOMETRIJA

DRAWN BY	G. PLEVEL	PROJECT	1710
DATE	27 MAR 2018	FAZA	PZI




BD-10-65-16A

ŠTEVILKA CEVI



krmiljenje skupaj s
BD-04-100-16A

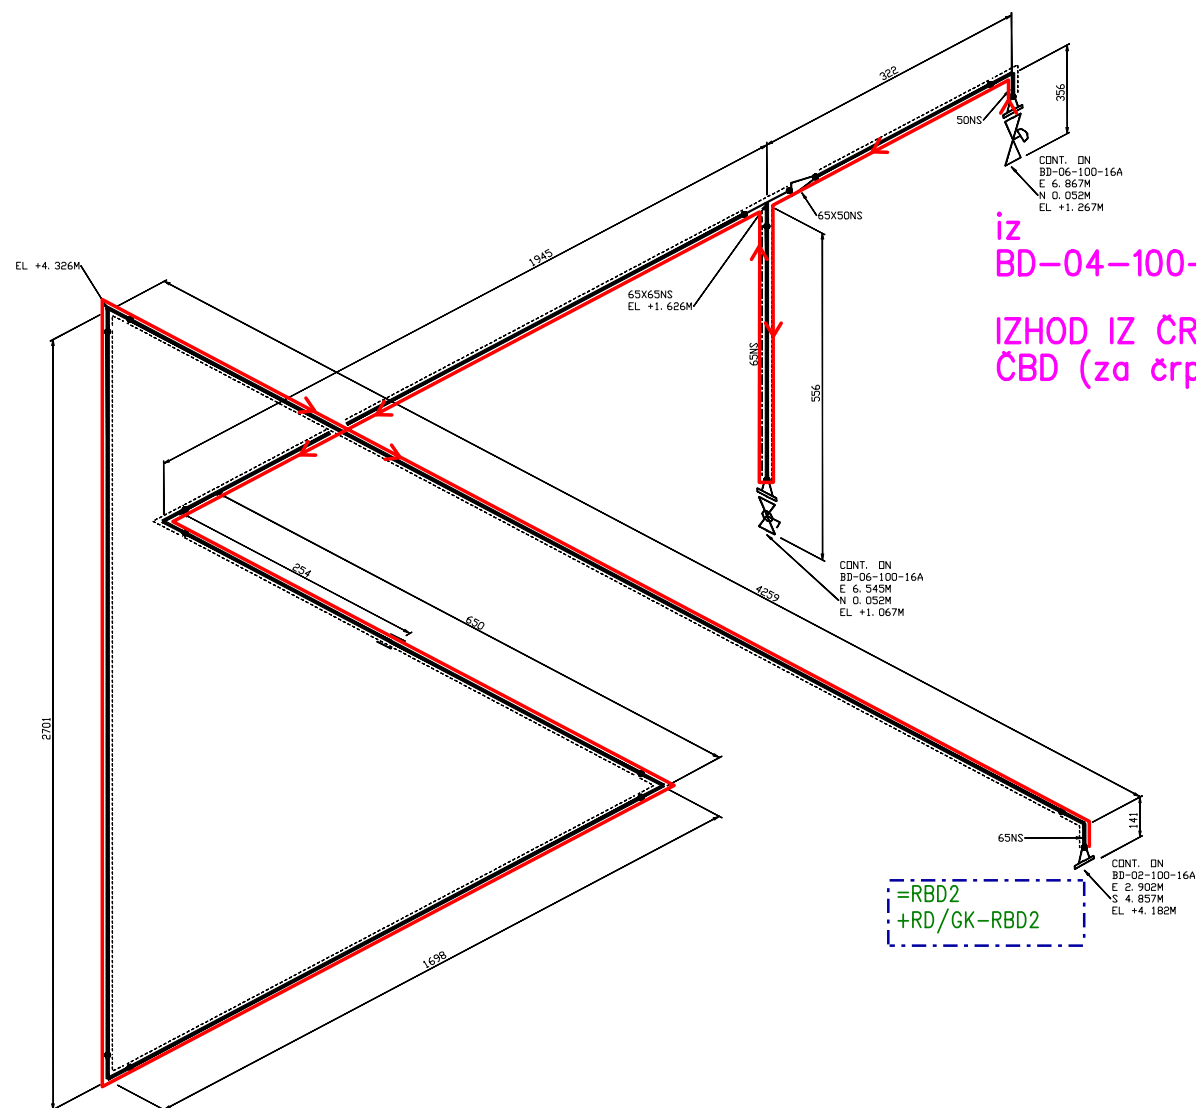

iz
BD-04-100-16A
IZHOD IZ ČRPALIŠČA
ČBD (za črpalko ČBD-02)


PREGLEDNA IZOMETRIJA

DRAWN BY	G. PLEVEL	PROJECT	1710
DATE	27 MAR 2018	FAZA	PZI



BD-11-65-16A

ŠTEVILKA CEVI

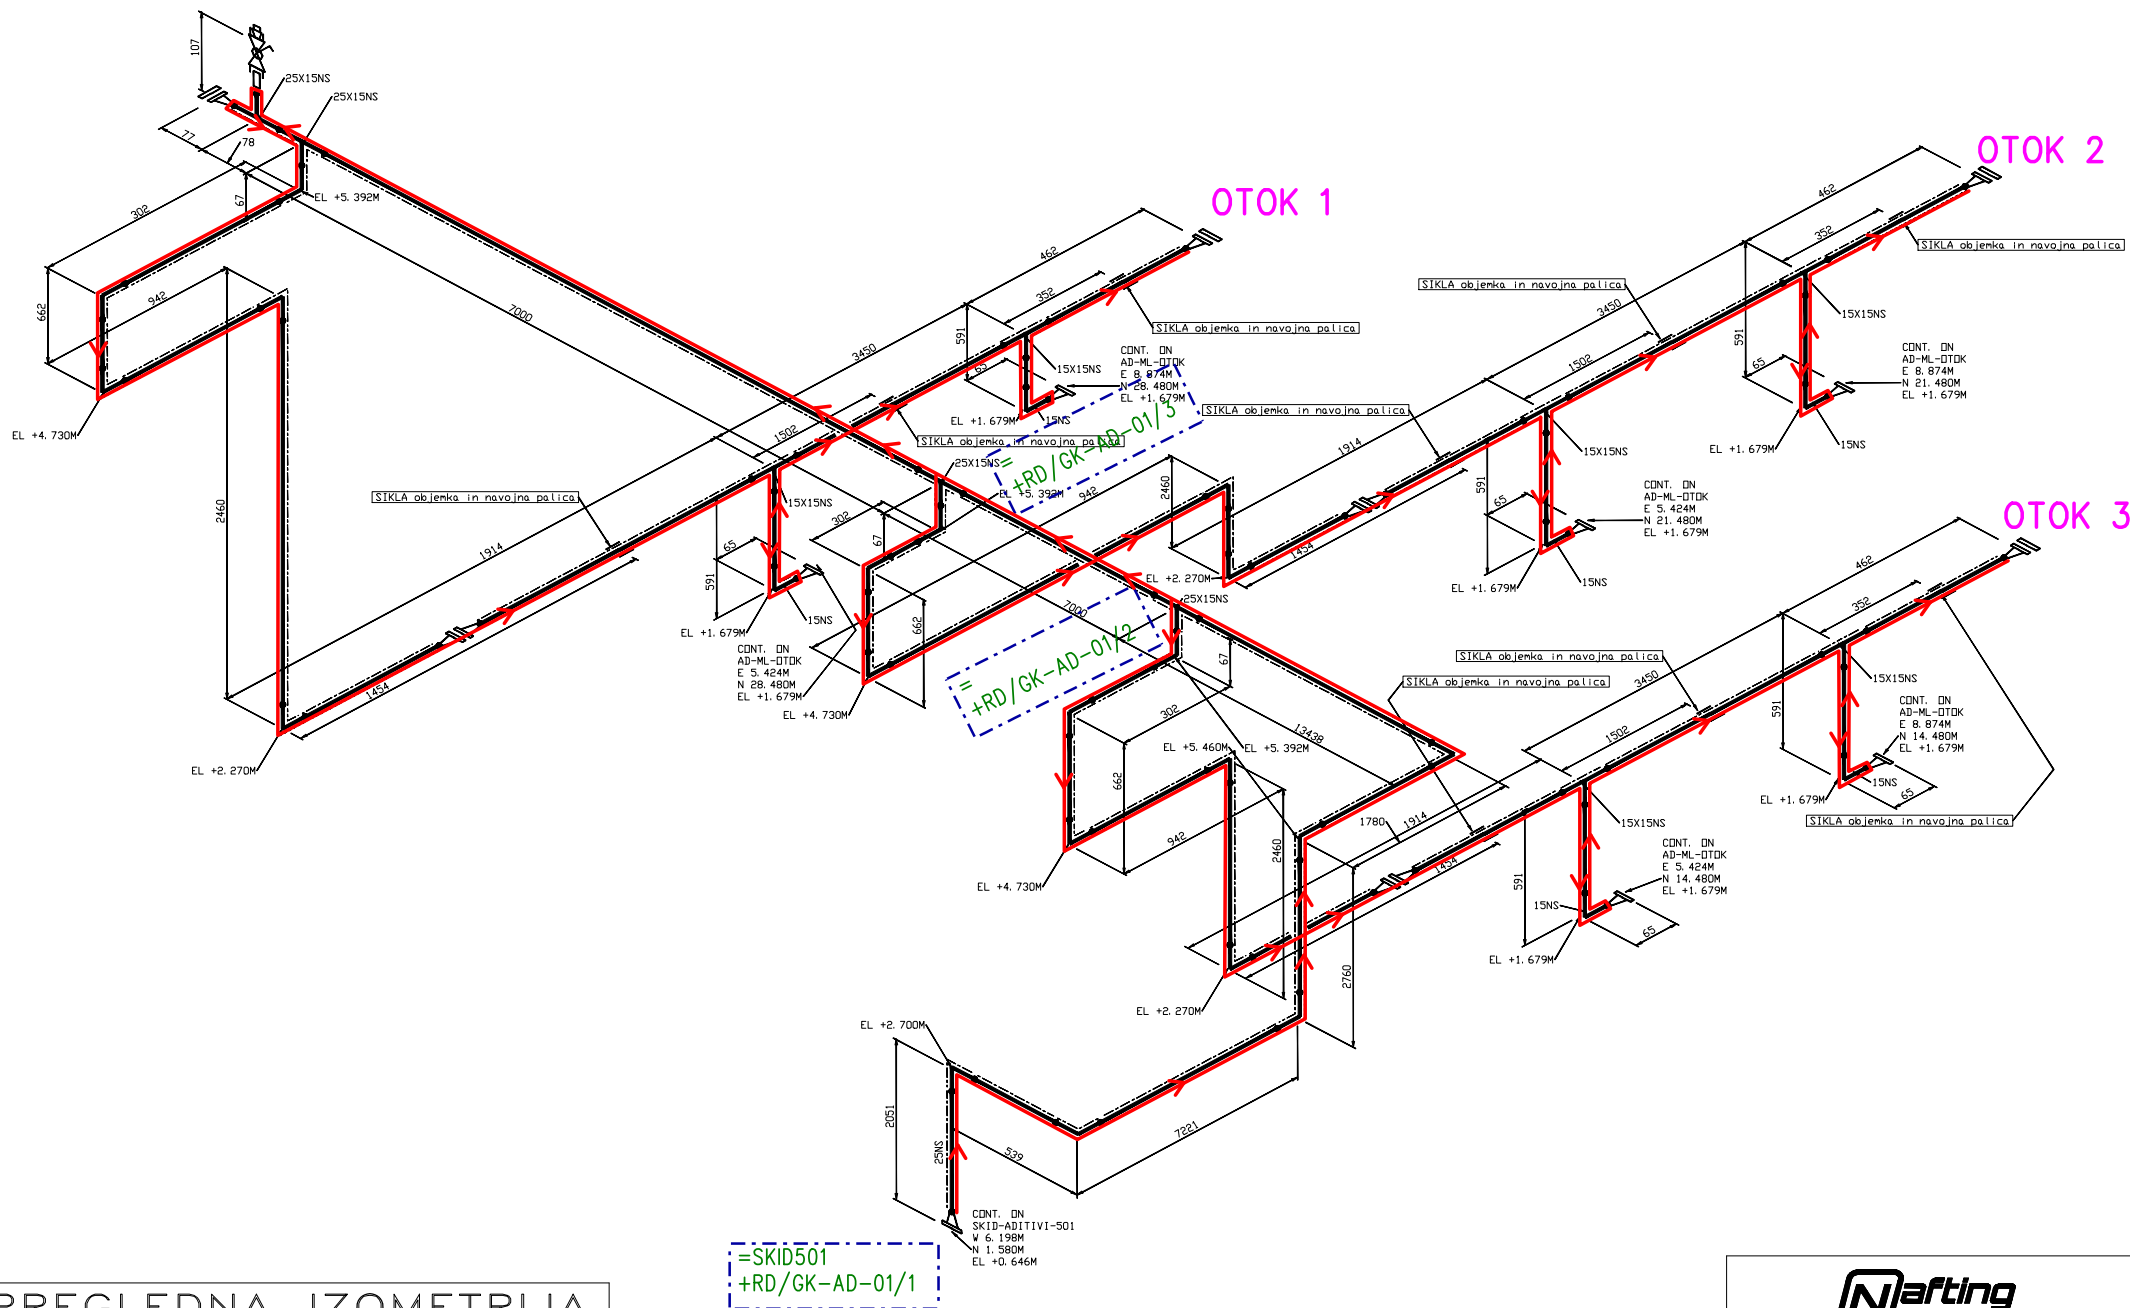


PREGLEDNA IZOMETRIJA

DRAWN BY	G. PLEVEL	PROJECT	1710
DATE	03 APR 2018	FAZA	PZI



AD-01-25-16B

ŠTEVILKA CEVI

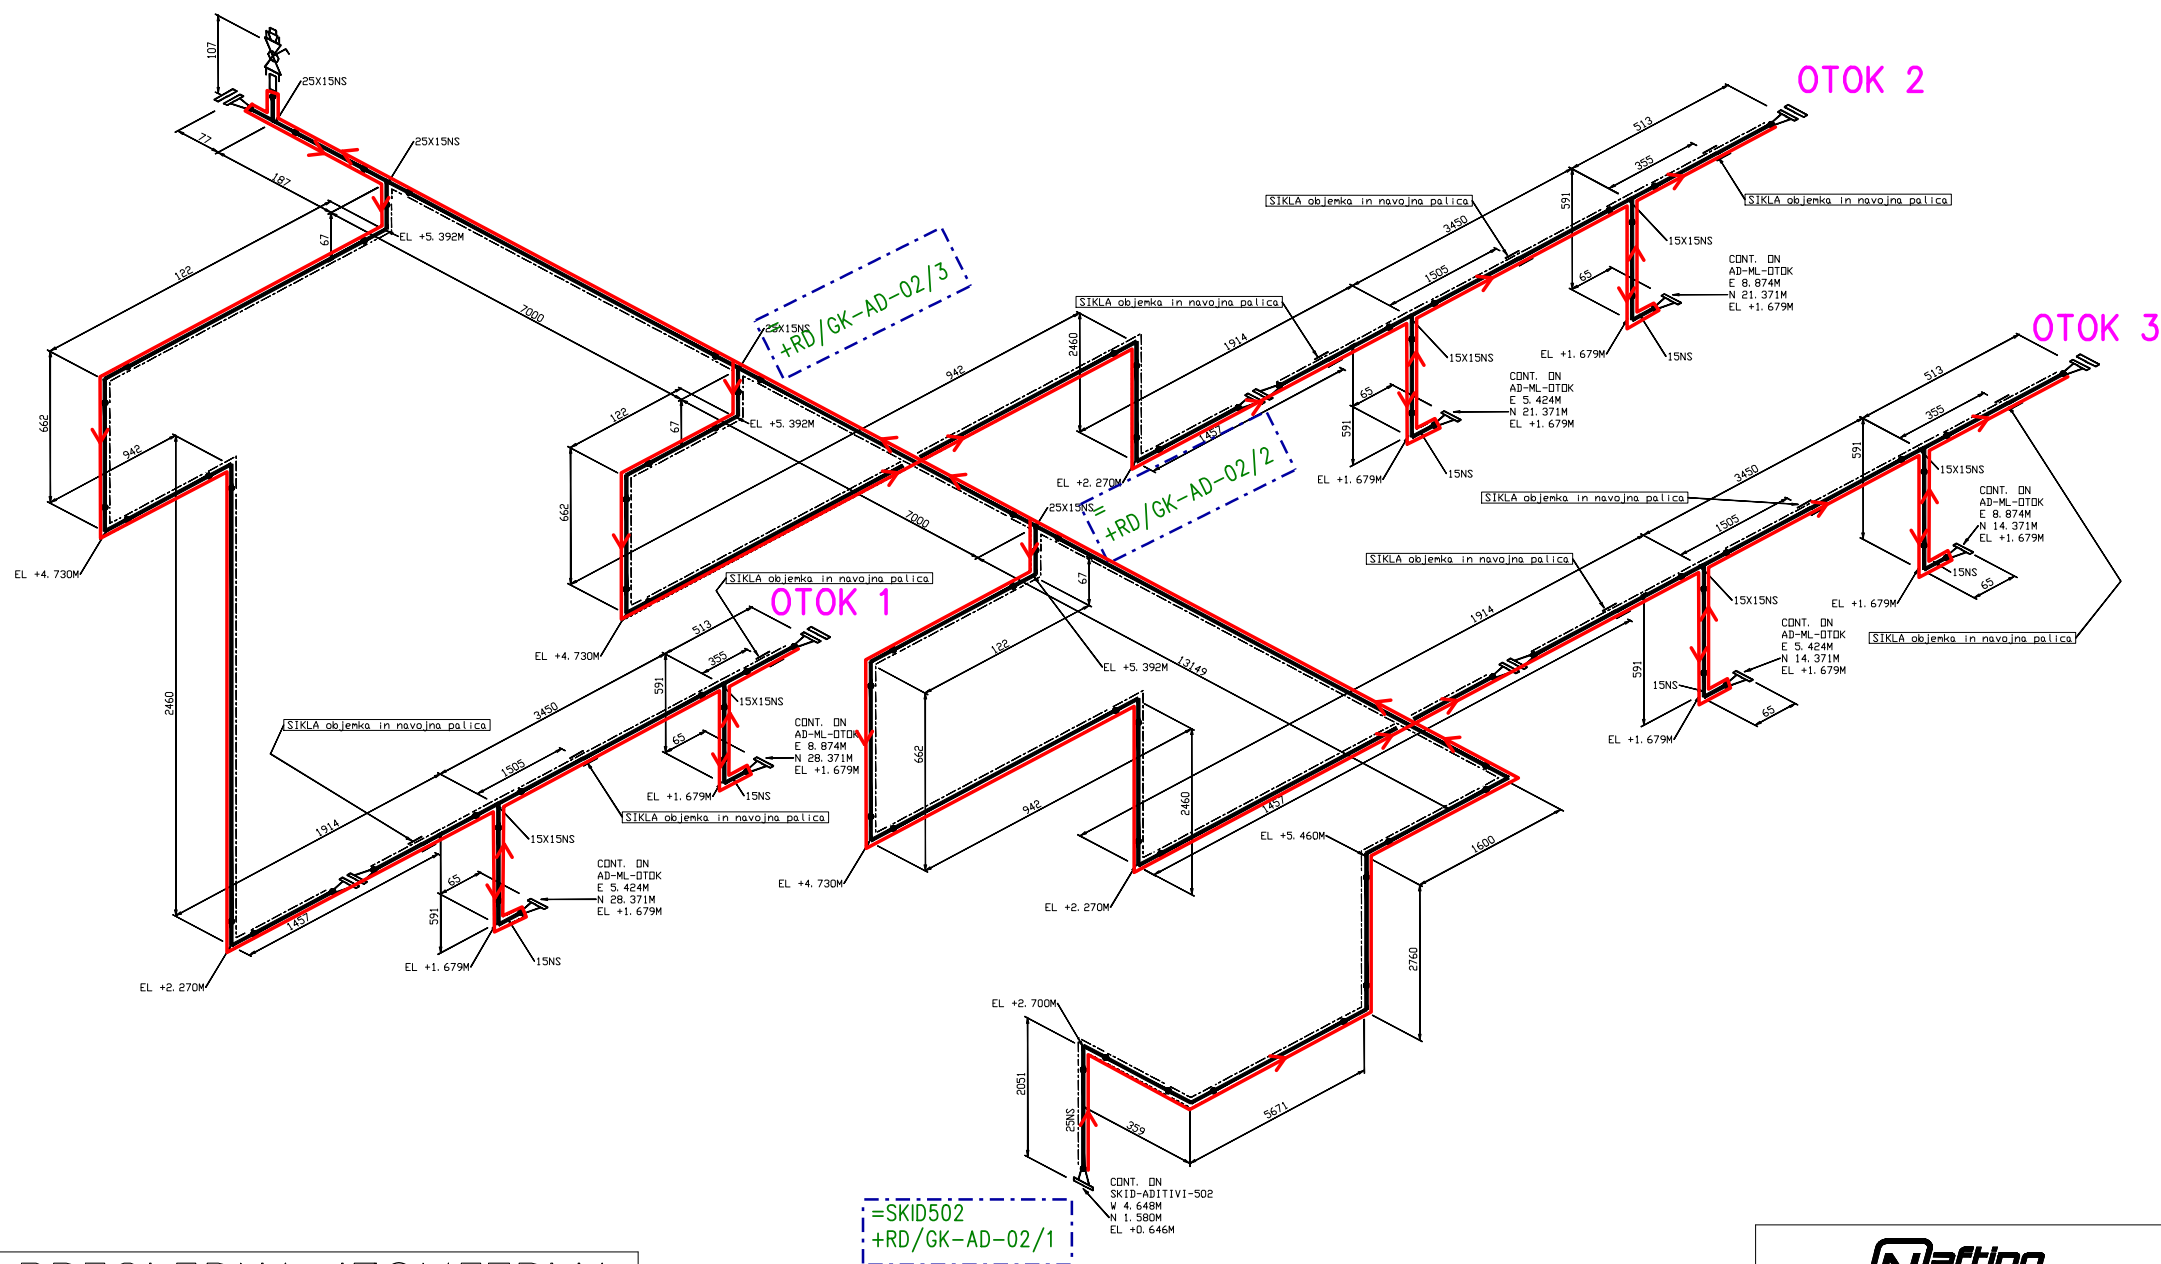


PREGLEDNA IZOMETRIJA

DRAWN BY	G. PLEVEL	PROJECT	1710
DATE	03 APR 2018	FAZA	PZI



AD-02-25-16B

ŠTEVILKA CEVI

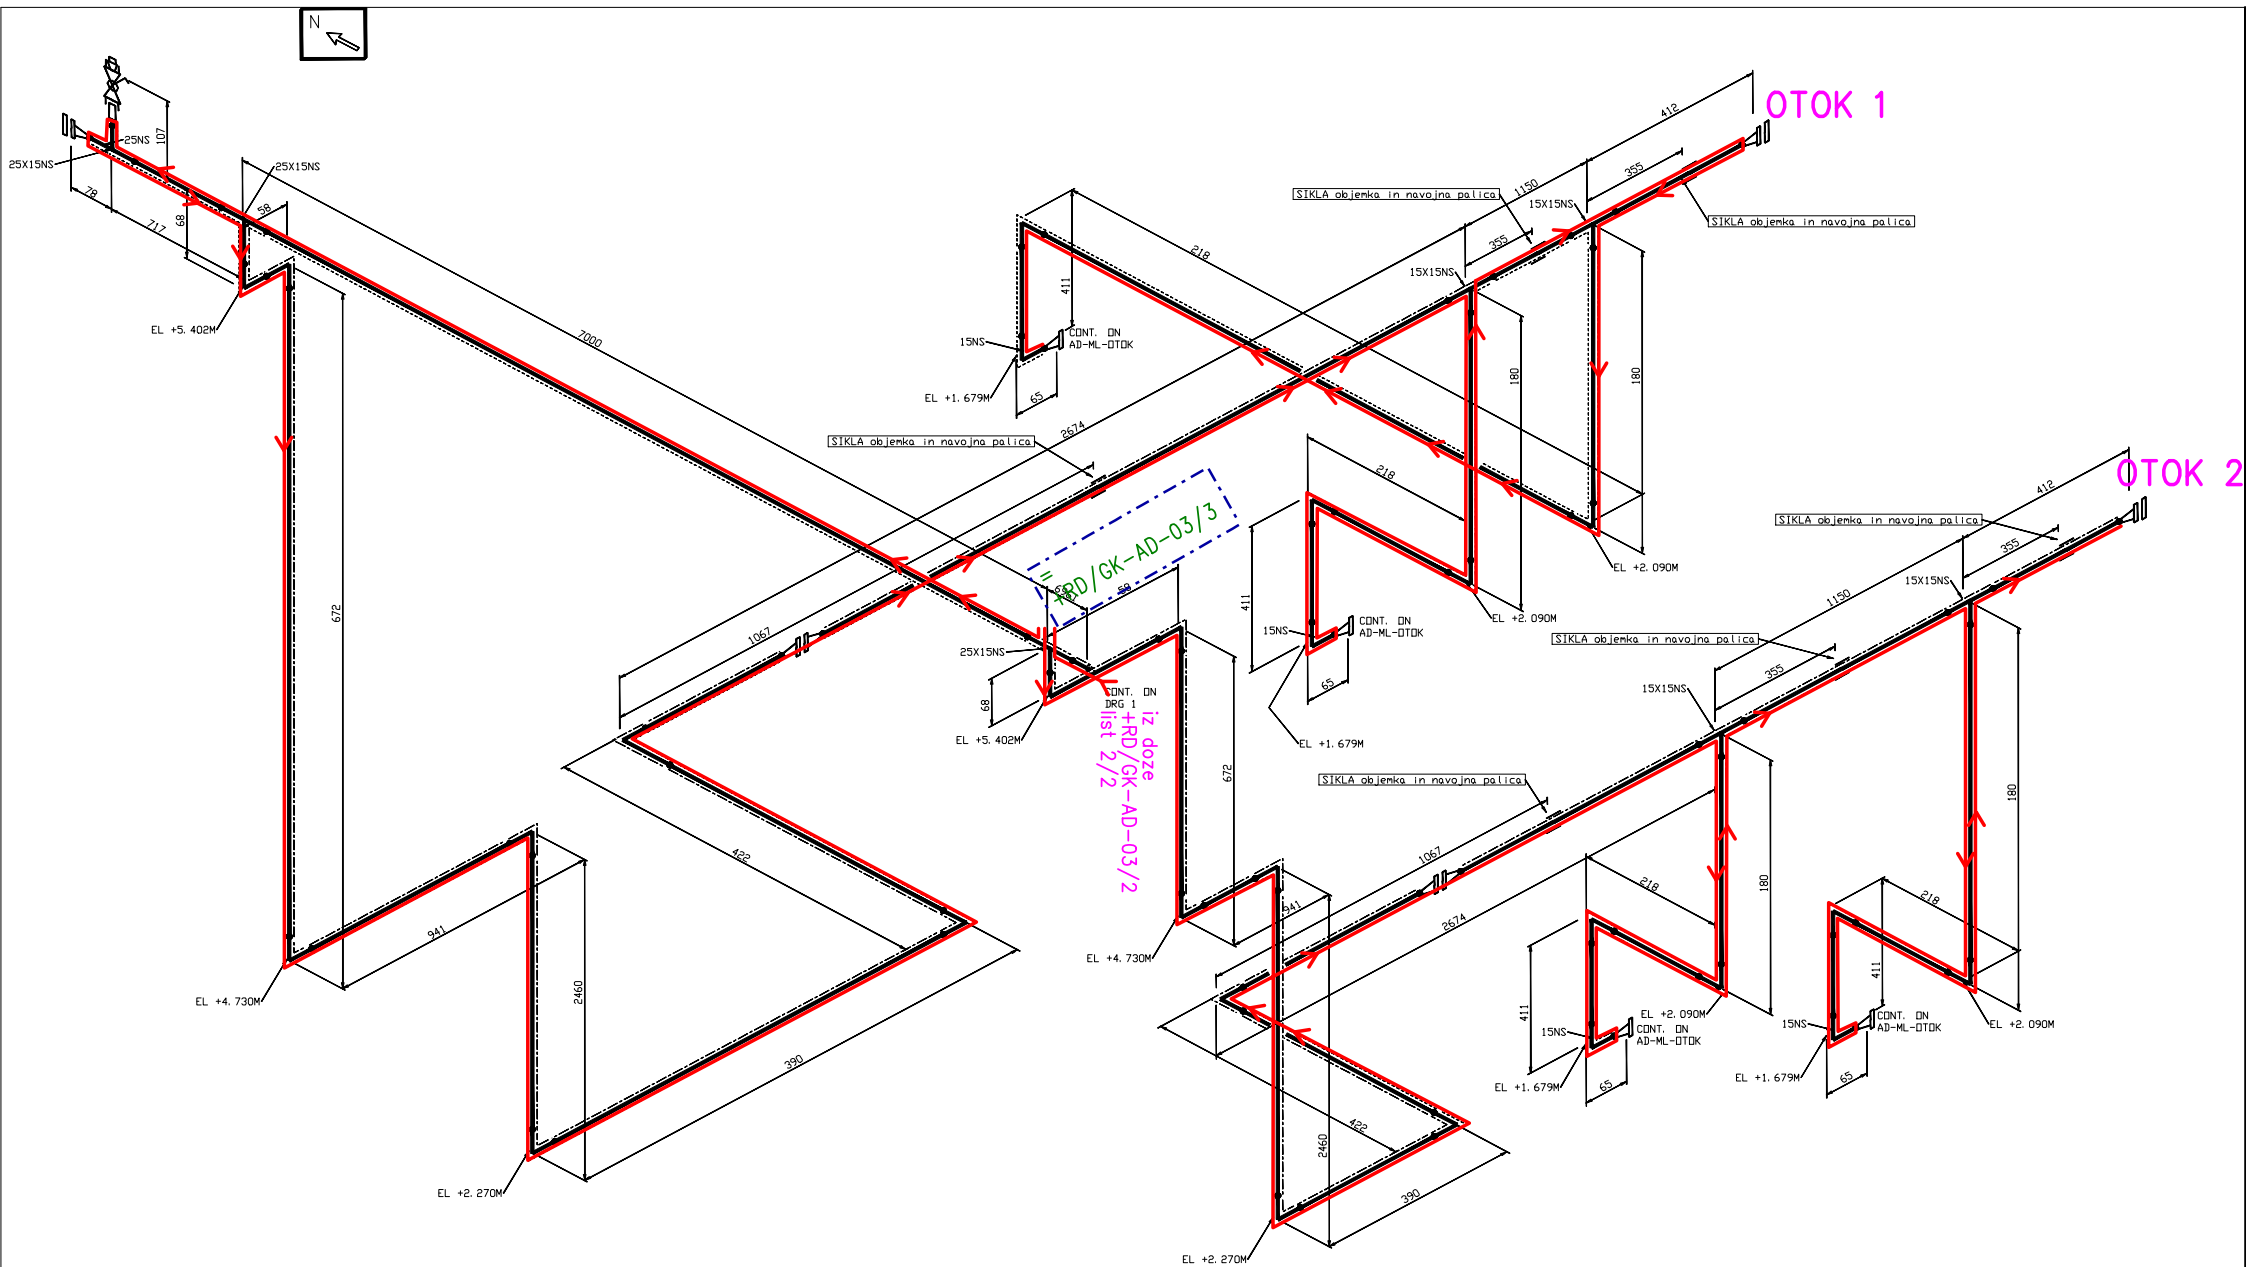


PREGLEDNA IZOMETRIJA

DRAWN BY	G. PLEVEL	PROJECT	1710
DATE	03 APR 2018	FAZA	PZI



AD-03-25-16B

ŠTEVILKA CEVI
DRG
1 OF 2

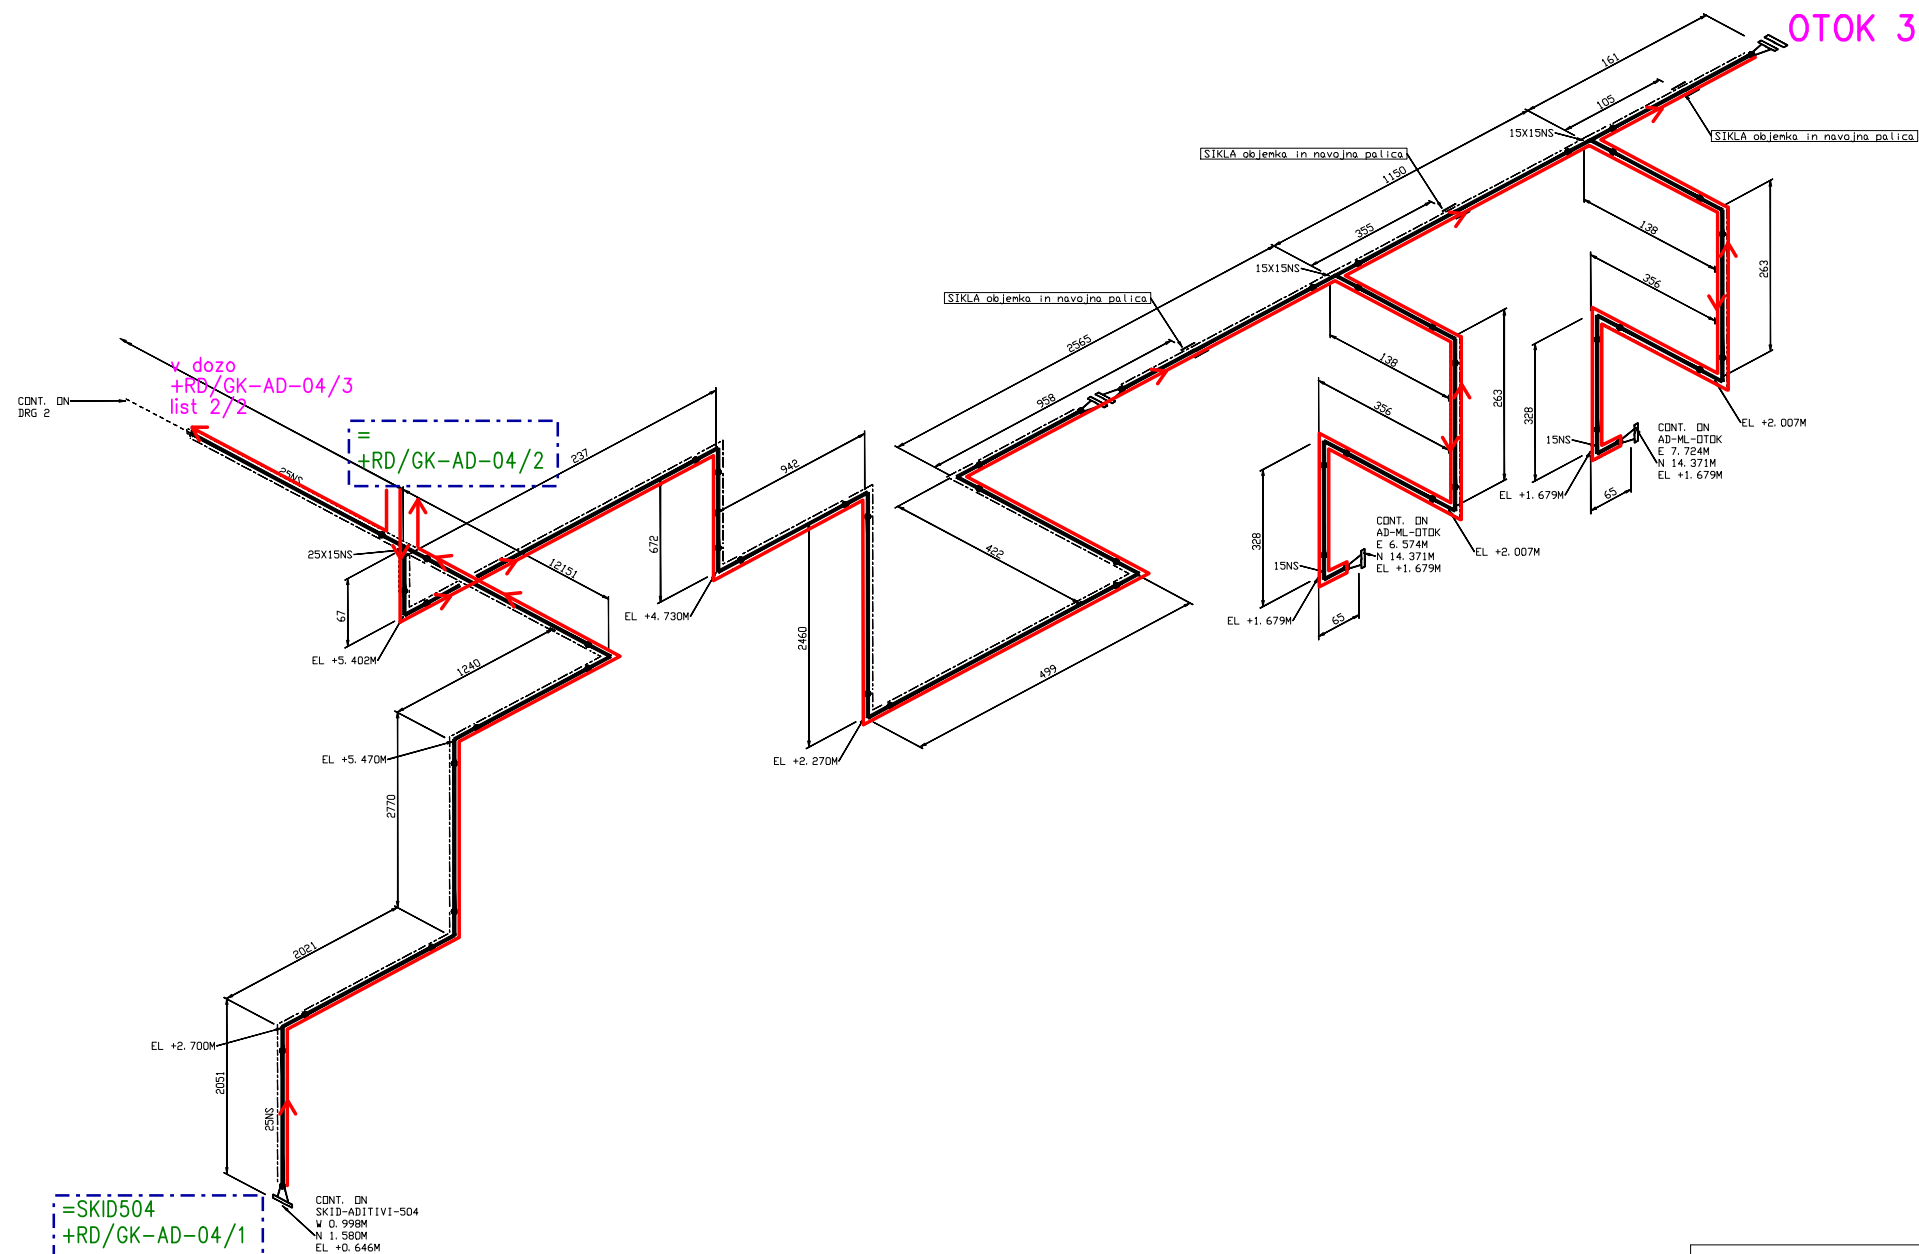


PREGLEDNA IZOMETRIJA

DRAWN BY	G. PLEVEL	PROJECT	1710
DATE	03 APR 2018	FAZA	PZI



AD-04-25-16B

ŠTEVILKA CEVI

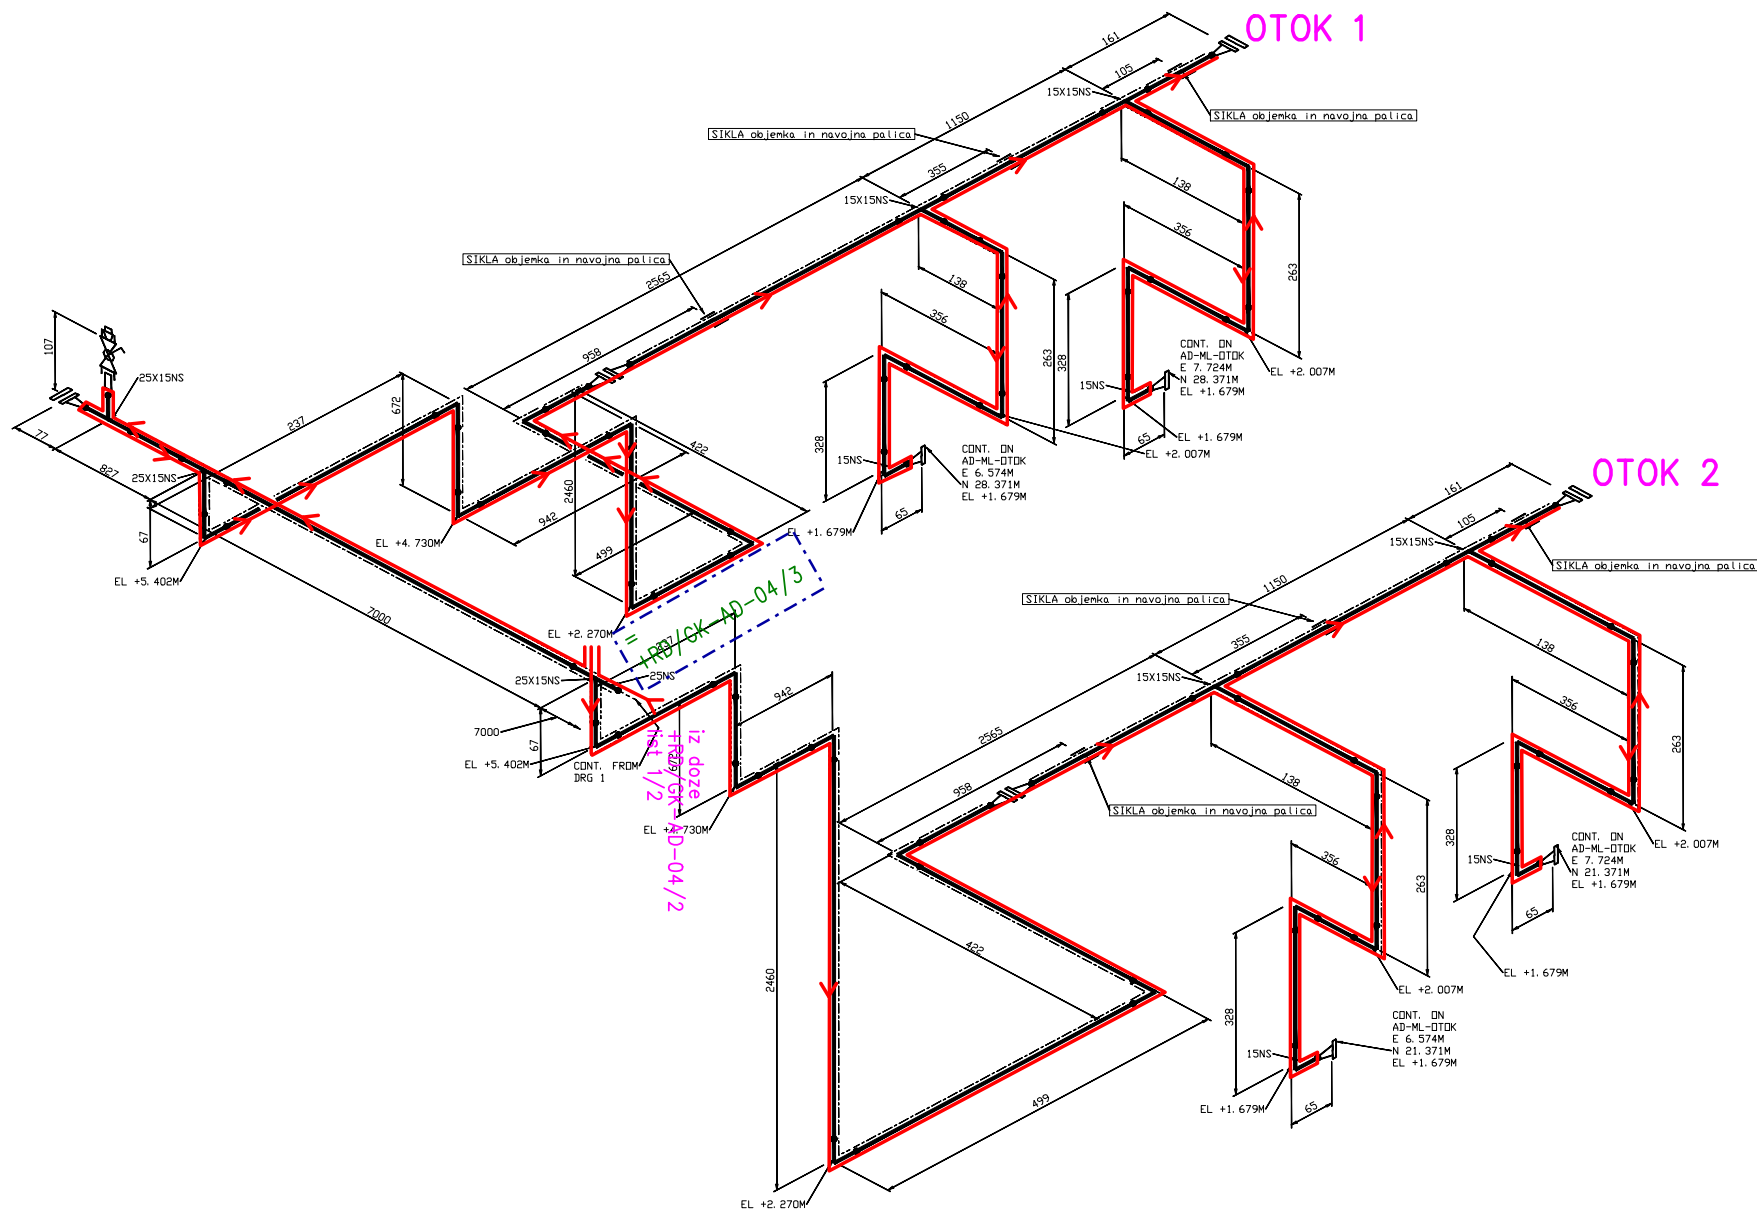


PREGLEDNA IZOMETRIJA

DRAWN BY	G. PLEVEL	PROJECT	1710
DATE	03 APR 2018	FAZA	PZI



AD-04-25-16B

ŠTEVILKA CEVI
DRG
2 OF 2

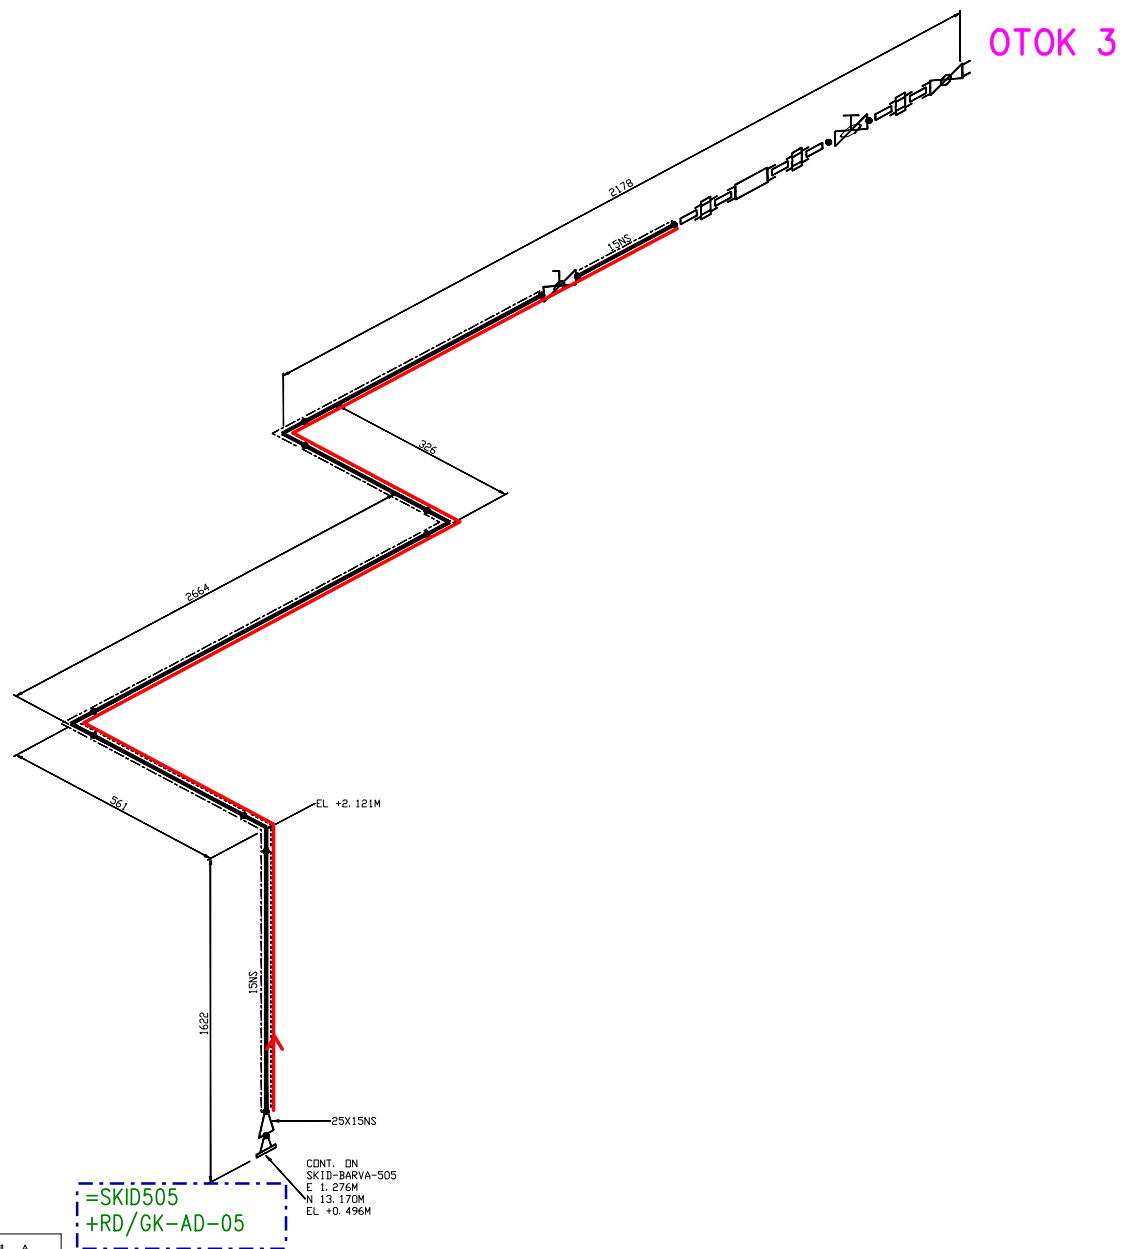

PREGLEDNA IZOMETRIJA

DRAWN BY	G. PLEVEL	PROJECT	1710
DATE	03 APR 2018	FAZA	PZI



AD-05-15-16B

ŠTEVILKA CEVI