POGLED F

PRIKLOP POŽARNE CEVI

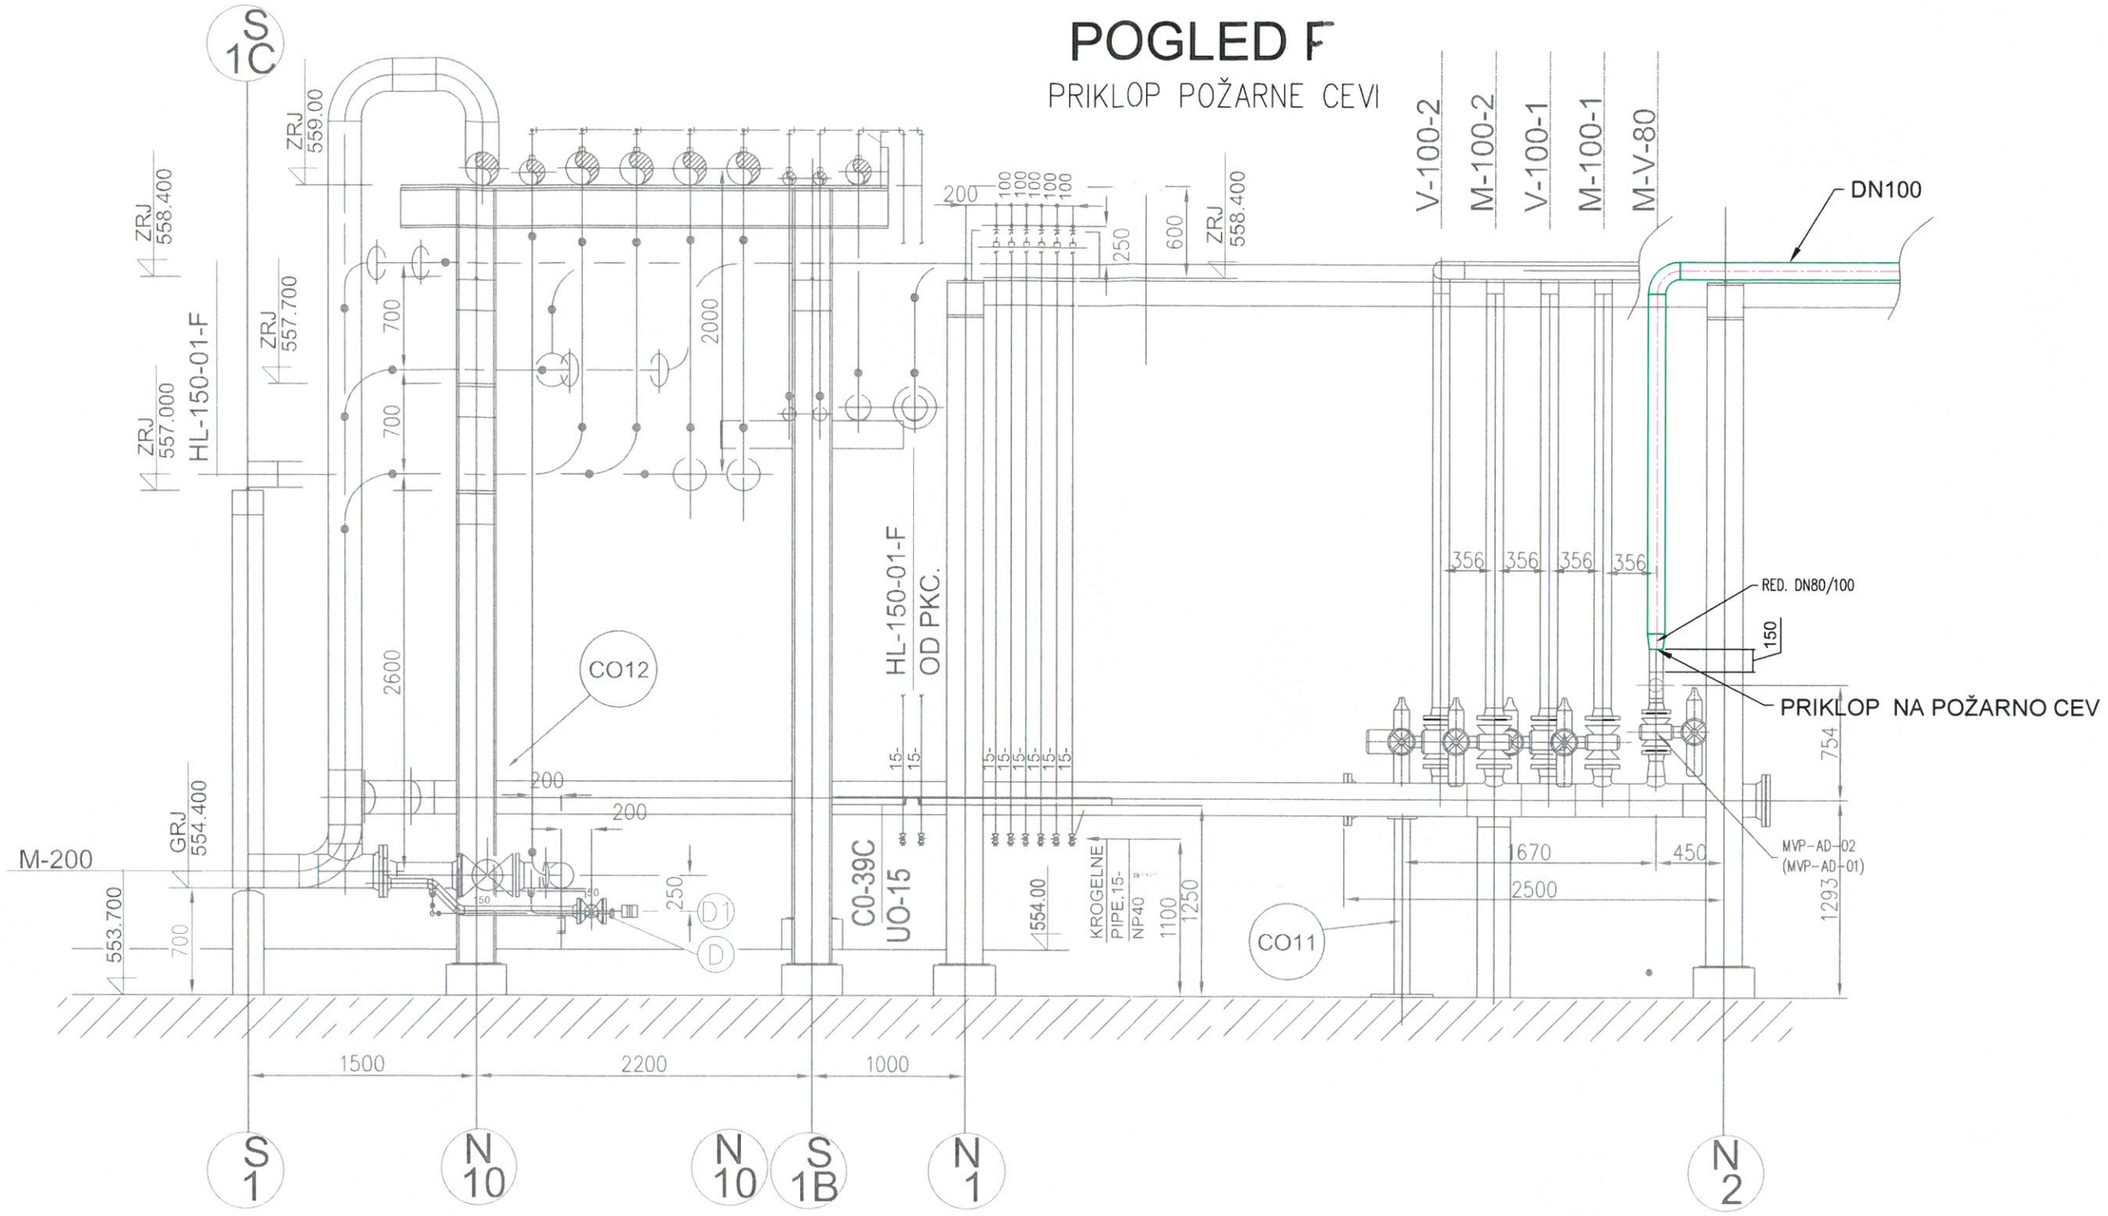

LEGENDA

——— POŽAR NOVO

Rev.	Opis spremembe	Datum	Podpis

Narocnik :

ZAVOD RS ZA BLAGOVNE REZERVE
Dunajska cesta 106, 1000 Ljubljana

Objekt in lokacija :

DODAJANJE KOMPONENT GORIVOM V SND ORTNEK (biodizel, aditivi in markirno sredstvo)

Projektant načrta:

Nafting
Projektiranje in svetovanje d.o.o.
Mlinska ulica 5, SI-9220 Lendava

Vsebina - naslov risbe :

POGLED F

PRIKLOP POŽARNE CEVI

	Ime	Ident. stev.	Podpis
Odg. vodja proj.	G. PLEVEL univ.dipl.inž.str.	S-1581	
Odg. projektant	G. PLEVEL univ.dipl.inž.str.	S-1581	
Izdelal	G. PLEVEL univ.dipl.inž.str.	S-1581	
Merilo	1:40	Datum : april 2018	

Vrsta načrta: Načrt strojnih instalacij in strojne opreme

St.projekta :	Faza :	Rev :	List :
1710	PZI	/	/

St. in vrsta nacrta : **1710-5.0**

St.risbe : **50 - 2800**