

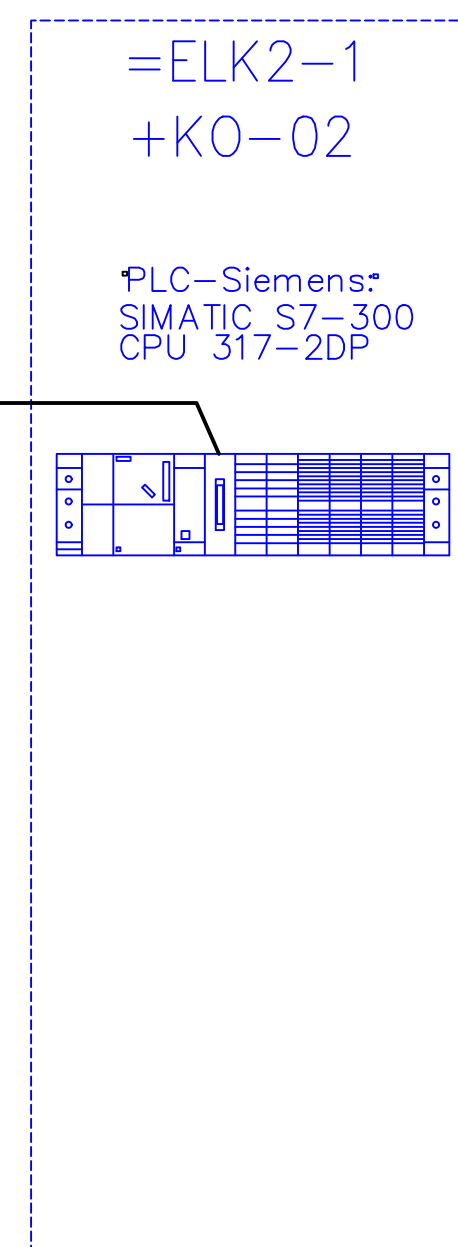


AVTOPOLNILNICA otok 4 (SPREJEM BIODIZLA)

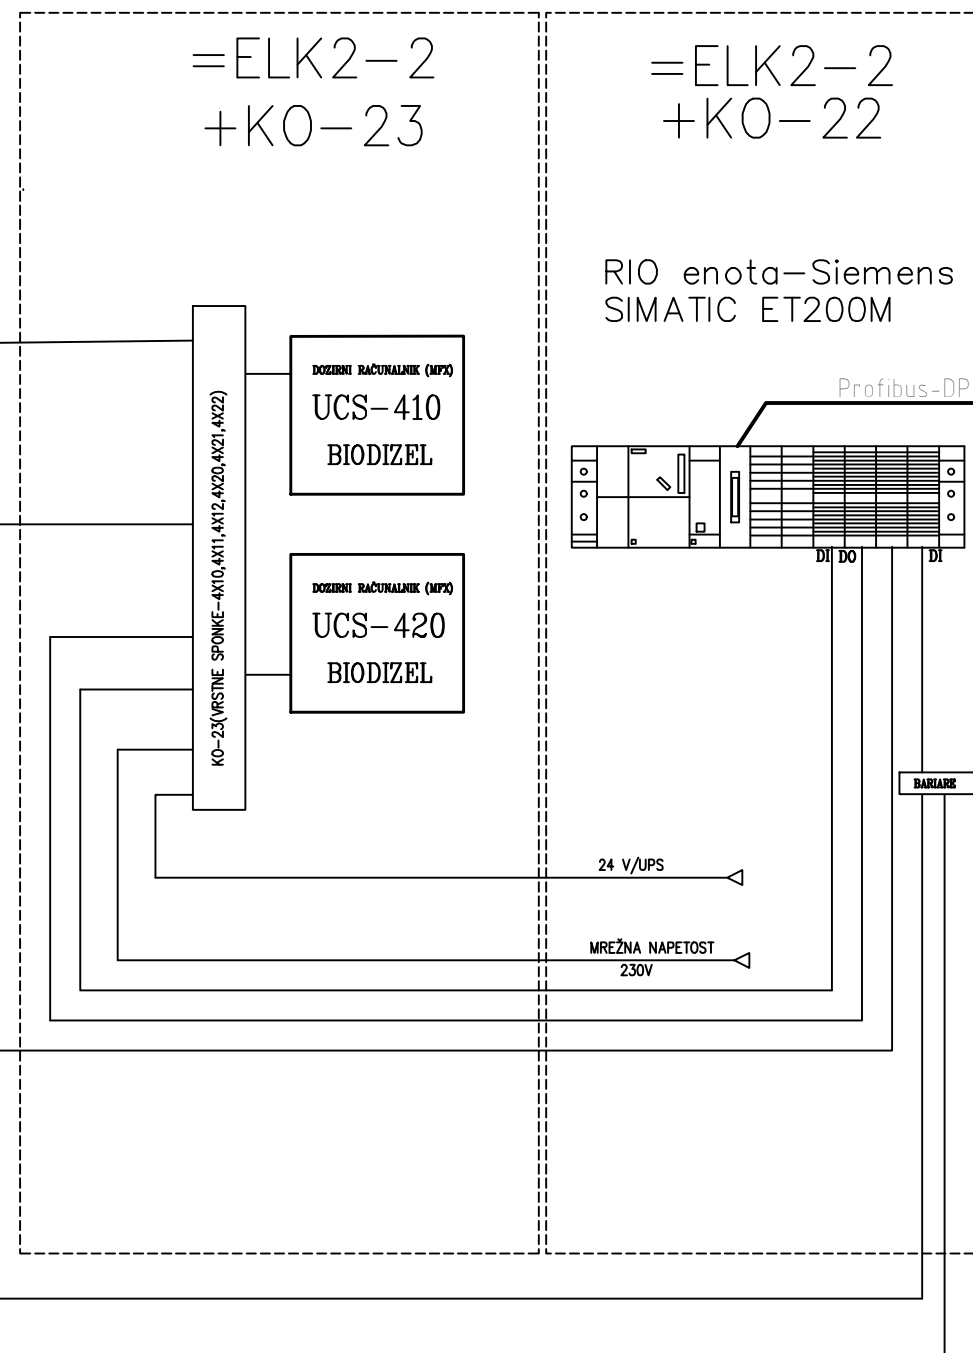

KONTEJNER ELK 2-2

KONTEJNER ELK 2-1

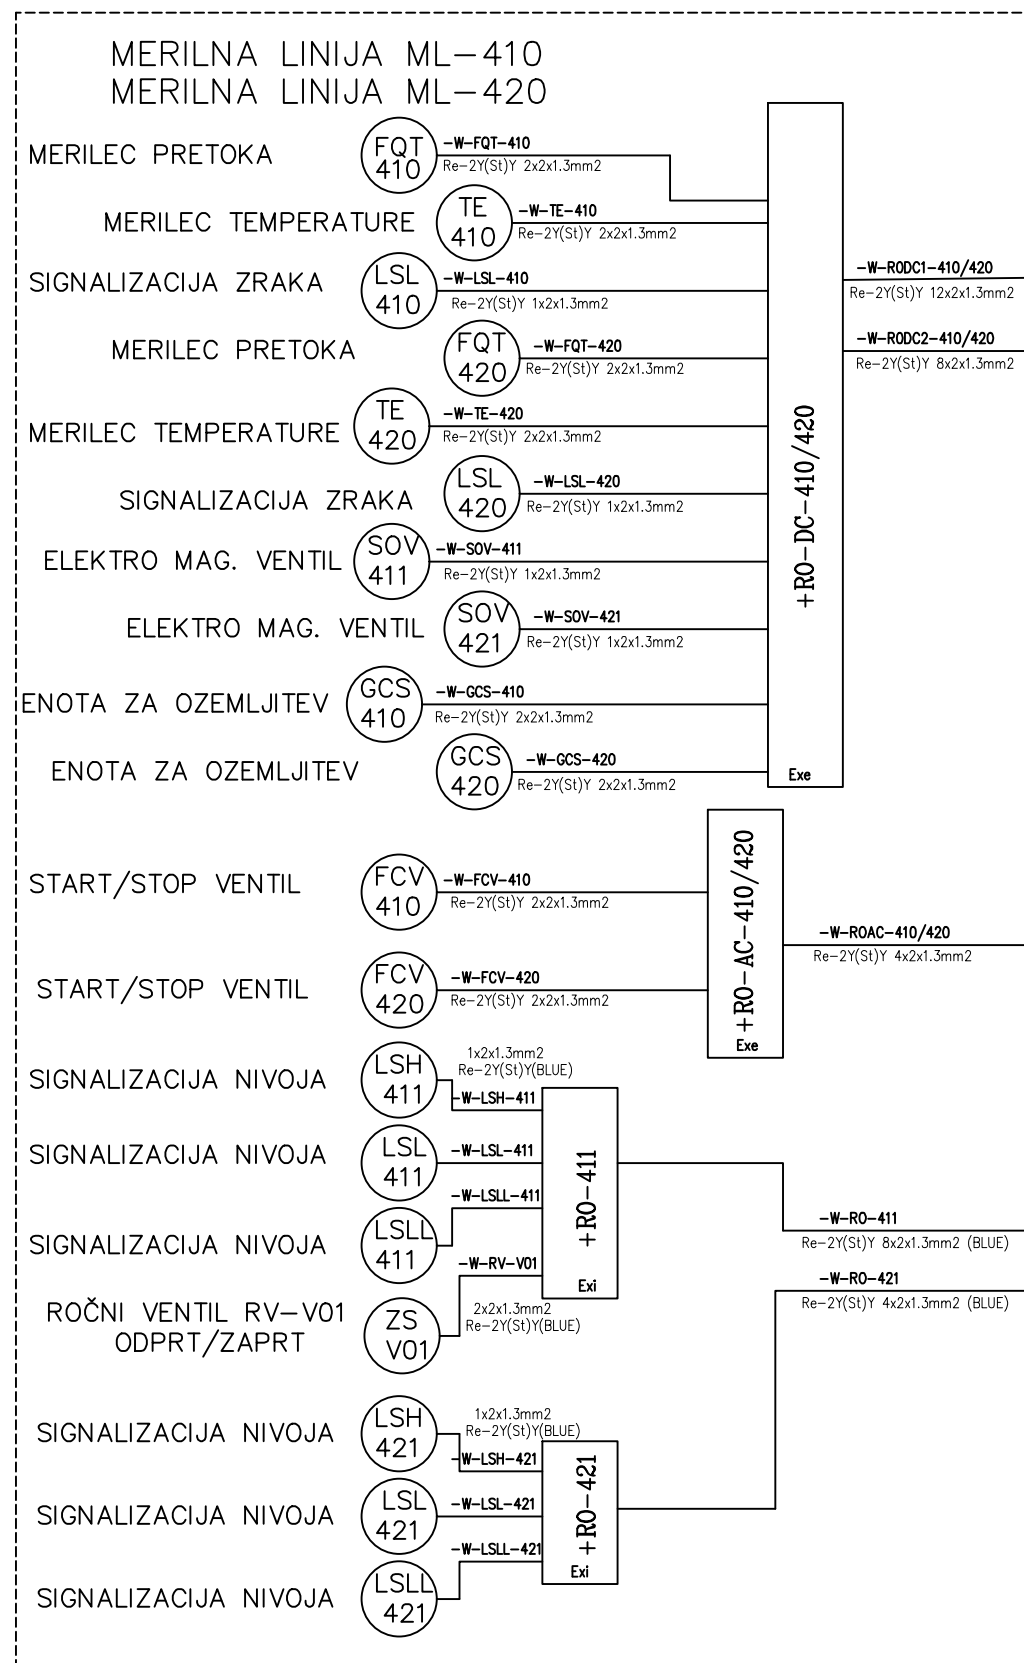

NOVO

OBSTOJEČE

				Datum	10.05.2018	ID številka	 ZAVOD RS ZA BLAGOVNE REZERVE Dunajska cesta 106, 1000 Ljubljana	DODAJANJE KOMONENT GORIVOM V SND ORTNEK (biodizel, aditivi in markirno sredstvo)	 <small>Projektiranje in svetovanje d.o.o. Milska ulica 5, SI-9220 Lendava</small>	Vsebina risbe: BLOK RISBA MERJENJA, KRMLIJENJA IN NADZORA MERILNE LINIJE ZA SPREJEM BIODIZLA ML-410, ML-420			Številka risbe: 42-0010	
			Odg. vodja projekta	G. PLEVEL	S-1581									
			Odgovorni projektant	F. GÖNTÉR	E-1268									
Sprem.	Opis spremembe	Datum	Risal	Obdelal	F. GÖNTÉR	E-1268	Naročnik / Investitor	Objekt	Projektant	Številka projekta: 1710	Faza: PZI	Številka načrta: 1710-4.2	Stran: Strani:	1