



SKID ZA SPREJEM BIODIZLA

SKID 420


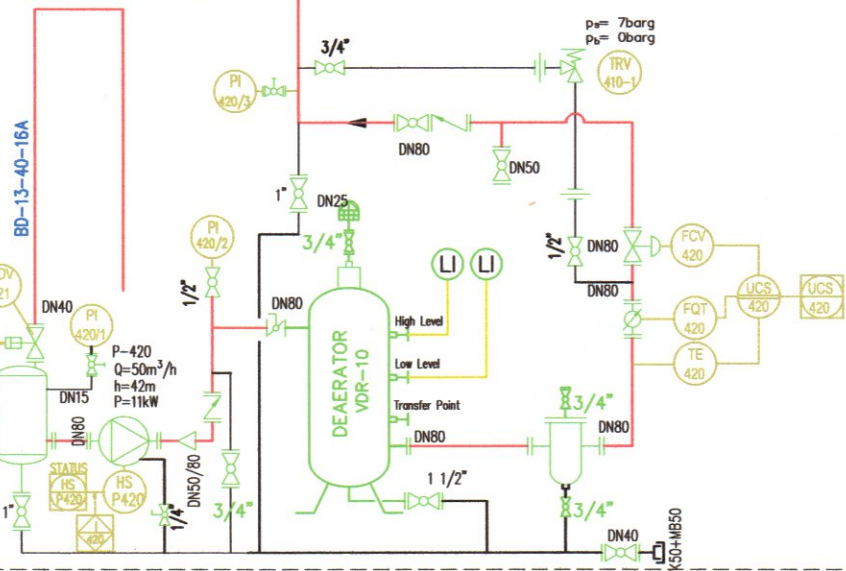


SKID ZA SPREJEM BIODIZLA

SKID 410

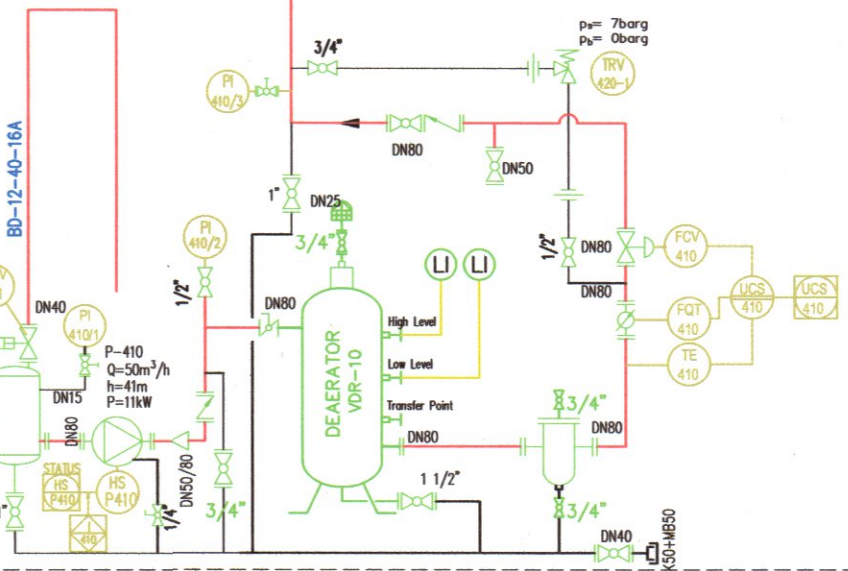


LOVILNA SKLEDA

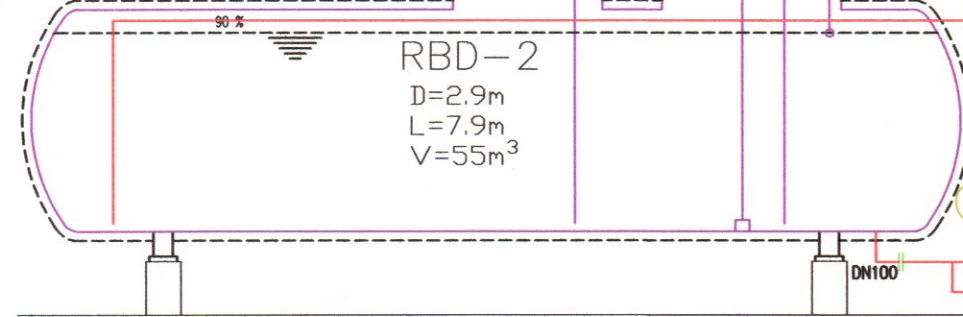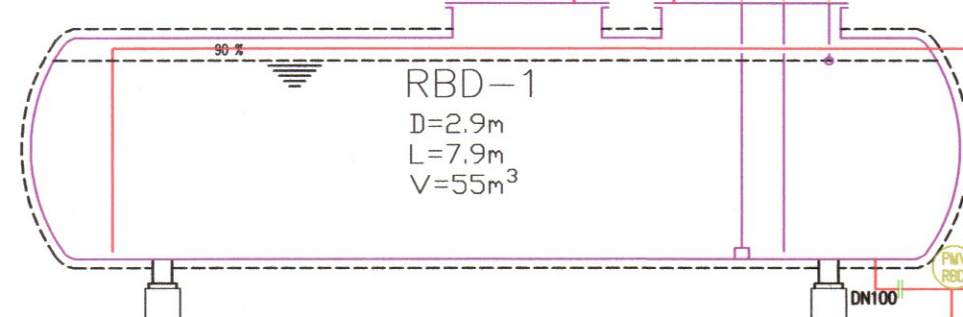


ČRPALIŠČE ČBD


ČBD-01

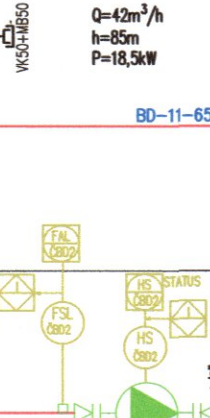


ČBD-02

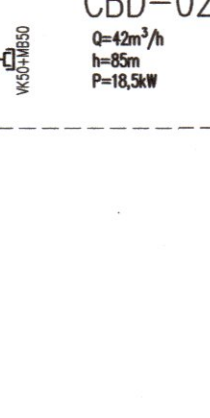


OTOK 1

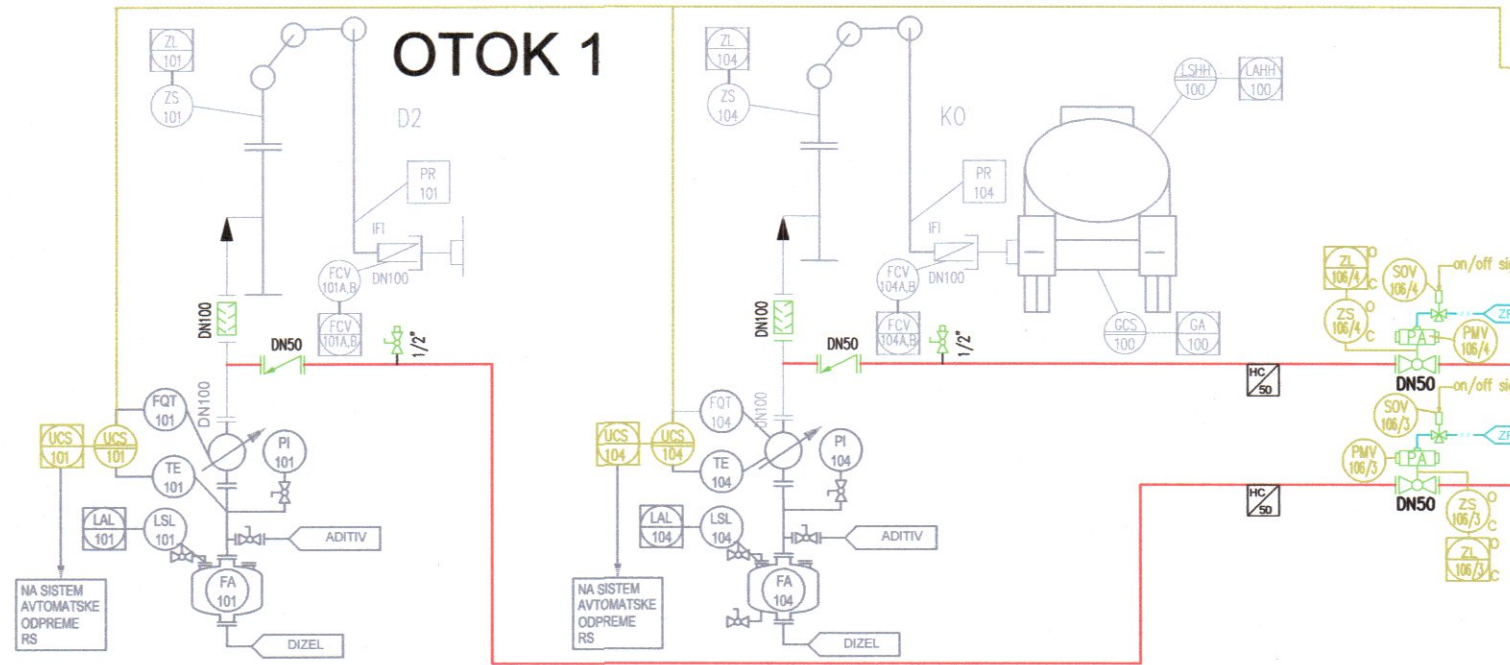


OTOK 2

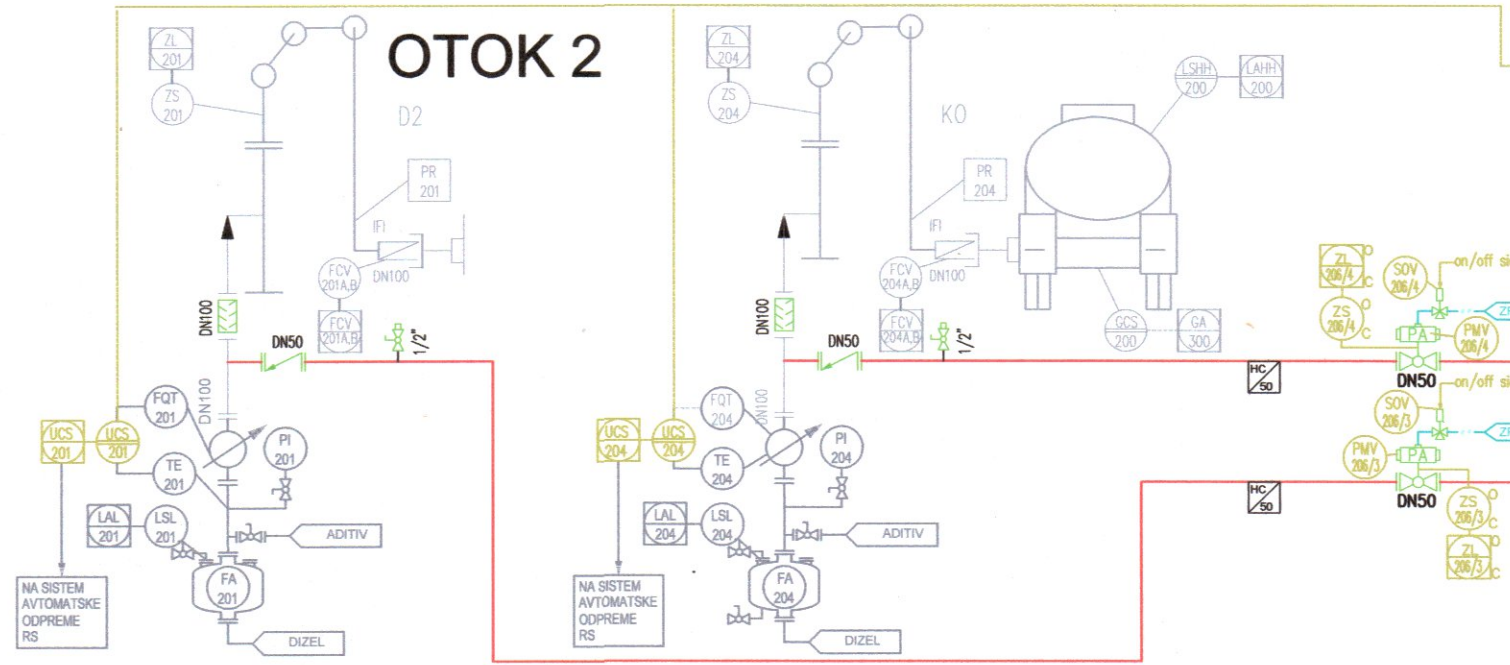


OTOK 3

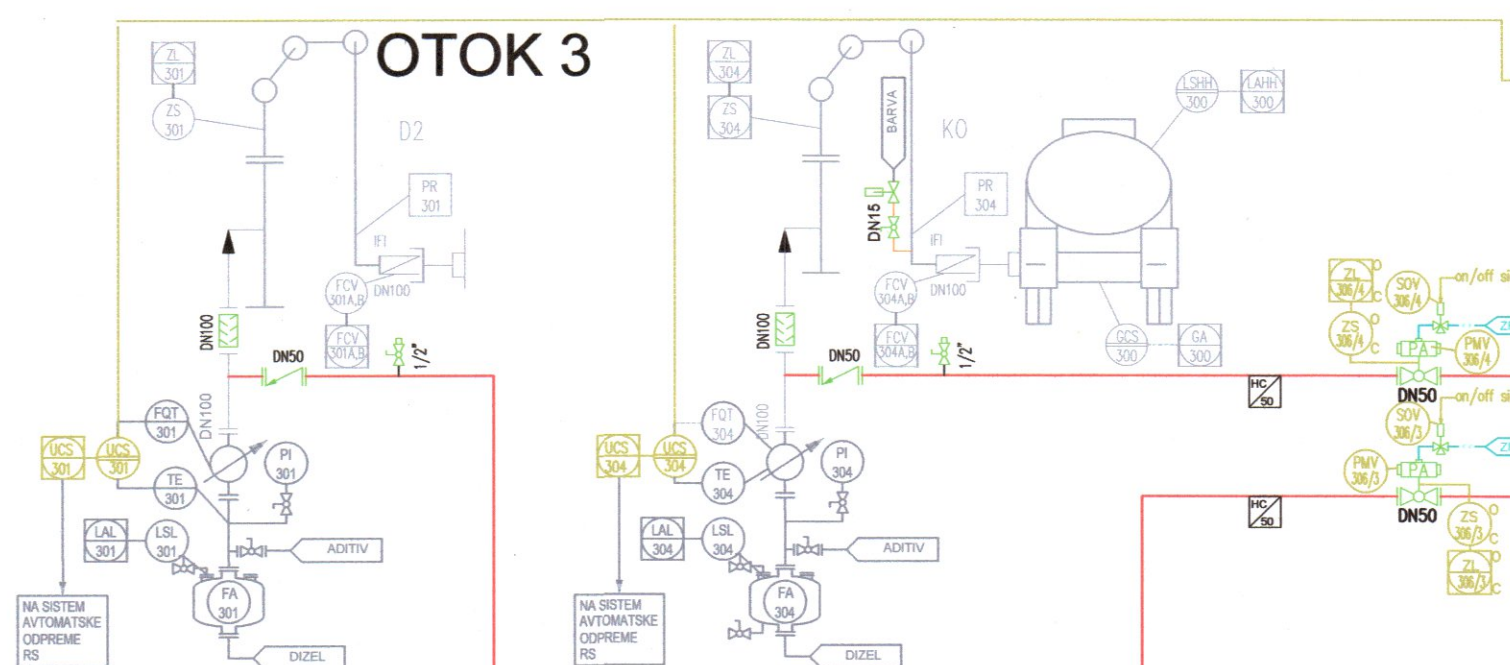


SKID ZA BIODIZEL 106

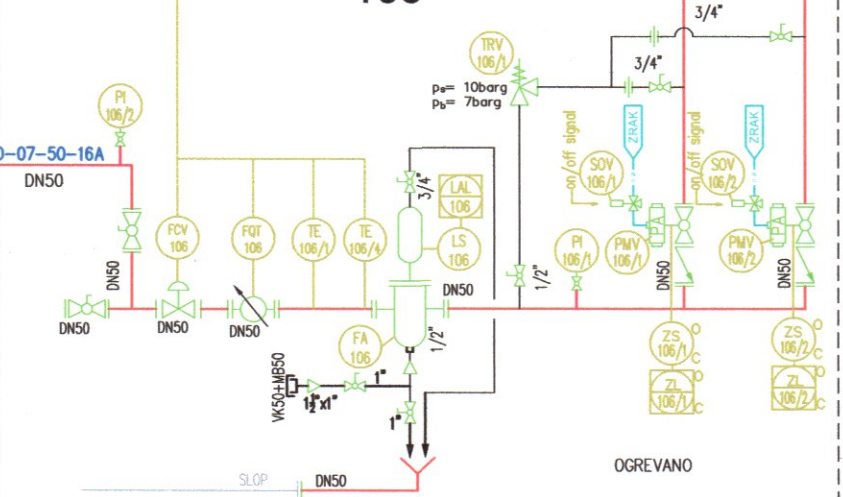

SKID ZA BIODIZEL 206

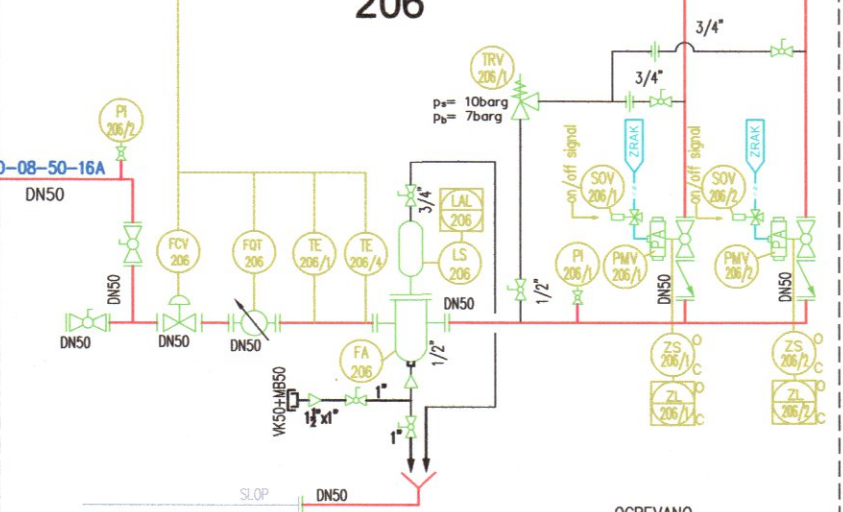

SKID ZA BIODIZEL 306

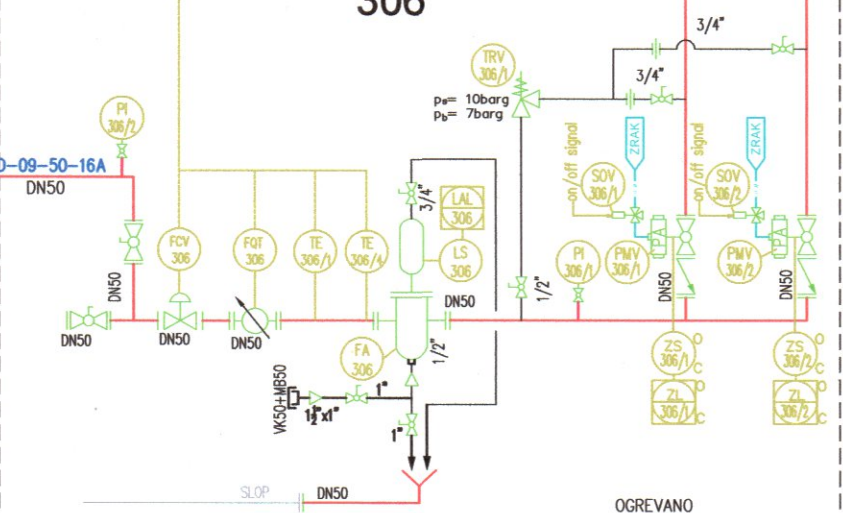

Rev.	Opis spremembe	Datum	Podpis
Narocnik : ZAVOD RS ZA BLAGOVNE REZERVE Dunajska cesta 106, 1000 Ljubljana		Objekt in lokacija : DODAJANJE KOMPONENT GORIVOM V SND ORTNEK (biodizel, aditivi in markirno sredstvo)	
Projektant načrta : Nafting Projektiranje in svetovanje d.o.o. Mirova ulica 5, SI-8220 Lendava		Vsebina - naslov risbe : HEMA BIODIZEL	
Odg. vodja proj.	G. PLEVEL univ.dipl.inž.str.	Ident. stev.	S-1581
Odg. projektant	G. PLEVEL univ.dipl.inž.str.	Podpis	
Izdela	G. PLEVEL univ.dipl.inž.str.	Vrsta načrta : Načrt strojne instalacij in strojne opreme	
Merilo	HEMA	St.projekta : 1710	Faza : PZI
Datum : april 2018		St.in vrsta načrta : 1710-5.0	Rev : /
		List : /	
		St.risbe : 50 - 1200	