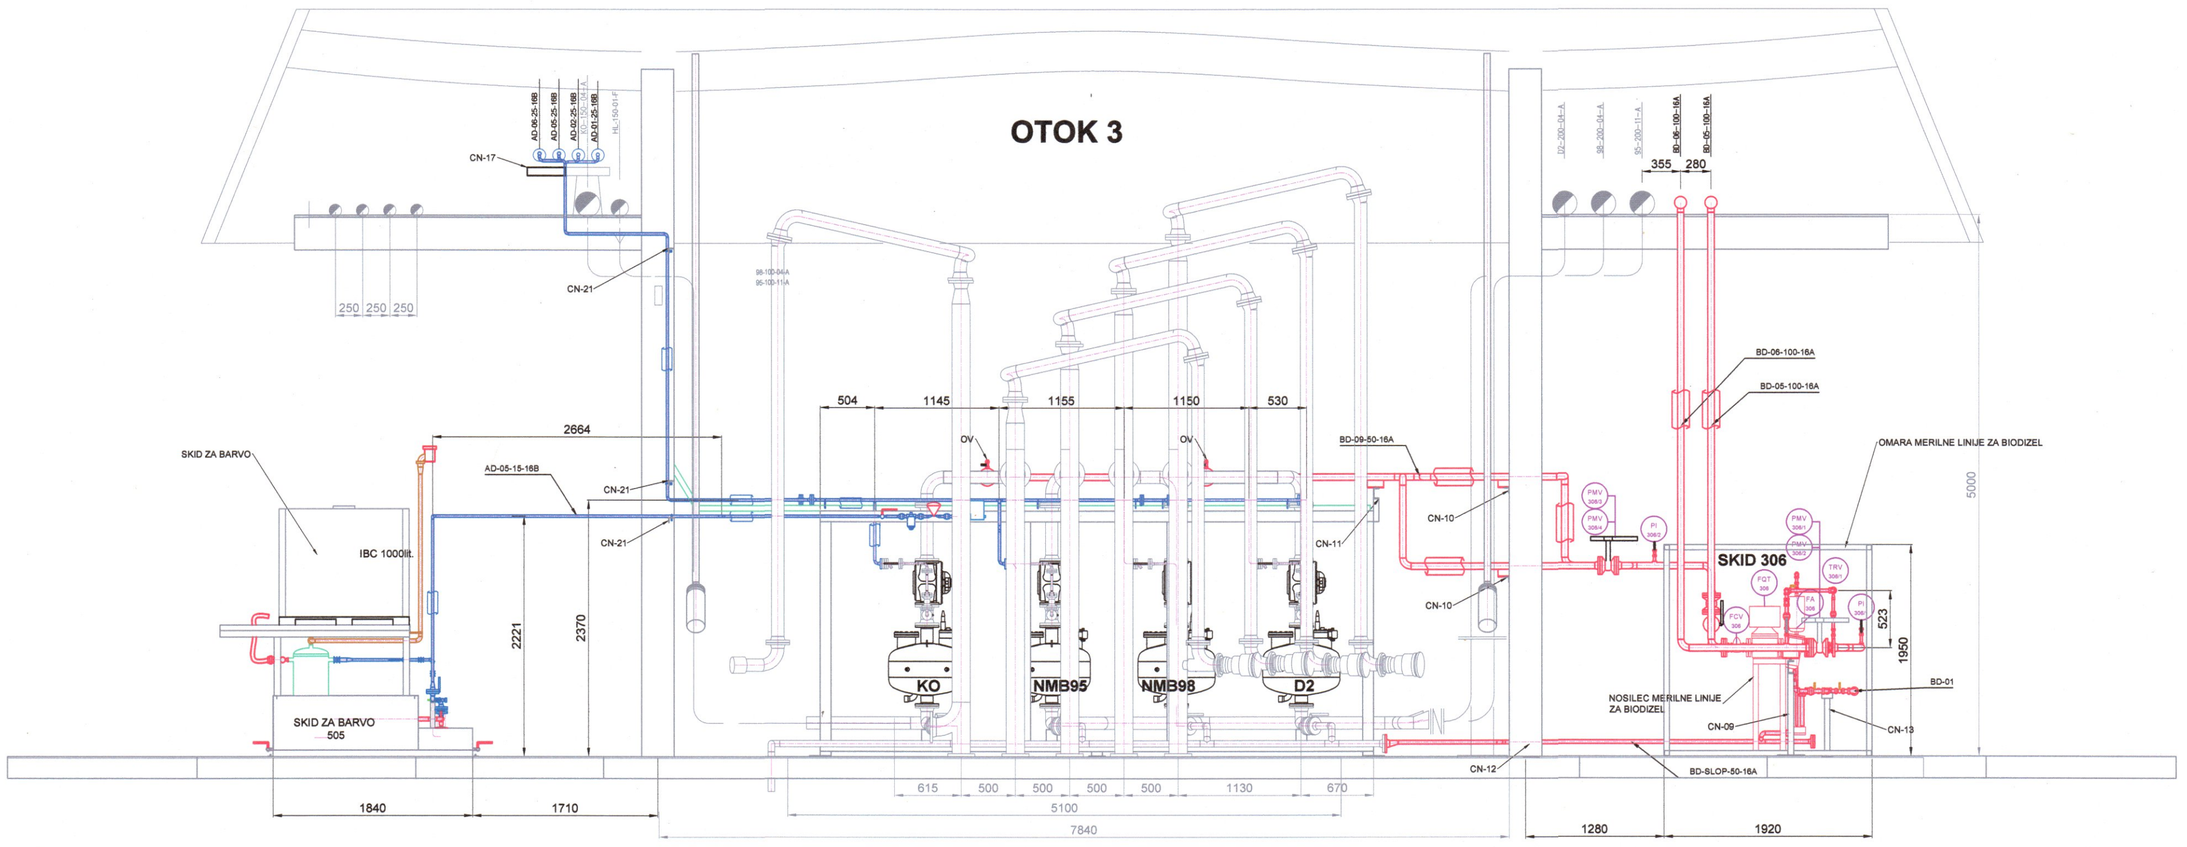

LEGENDA

ADITIVI NOVO

BIODIZEL NOVO

Rev.	Opis spremembe	Datum	Podpis

Narocnik : ZAVOD RS ZA BLAGOVNE REZERVE, Dunajska cesta 106, 1000 Ljubljana

Objekt in lokacija : **DODAJANJE KOMPONENT GORIVOM V SND ORTNEK (biodizel, aditivi in markirno sredstvo)**

Projektant načrta: Nafting, Projektiranje in svetovanje d.o.o., Mlinska ulica 5, SI-9220 Lendava

Vsebina - naslov risbe : **STRANSKI POGLED OTOK 3**

	Ime	Ident. stev.	Podpis
Odg. vodja proj.	G. PLEVEL univ.dipl.inž.str.	S-1581	
Odg. projektant	G. PLEVEL univ.dipl.inž.str.	S-1581	
Izdelal	G. PLEVEL univ.dipl.inž.str.	S-1581	
Merilo	1: 40	Datum : april 2018	

Vrsta načrta: Načrt strojnih instalacij in strojne opreme

St.projekta : 1710 | Faza : PZI | Rev : / | List : /

St. in vrsta nacrta : 1710-5.0 | St.risbe : 50 - 2300

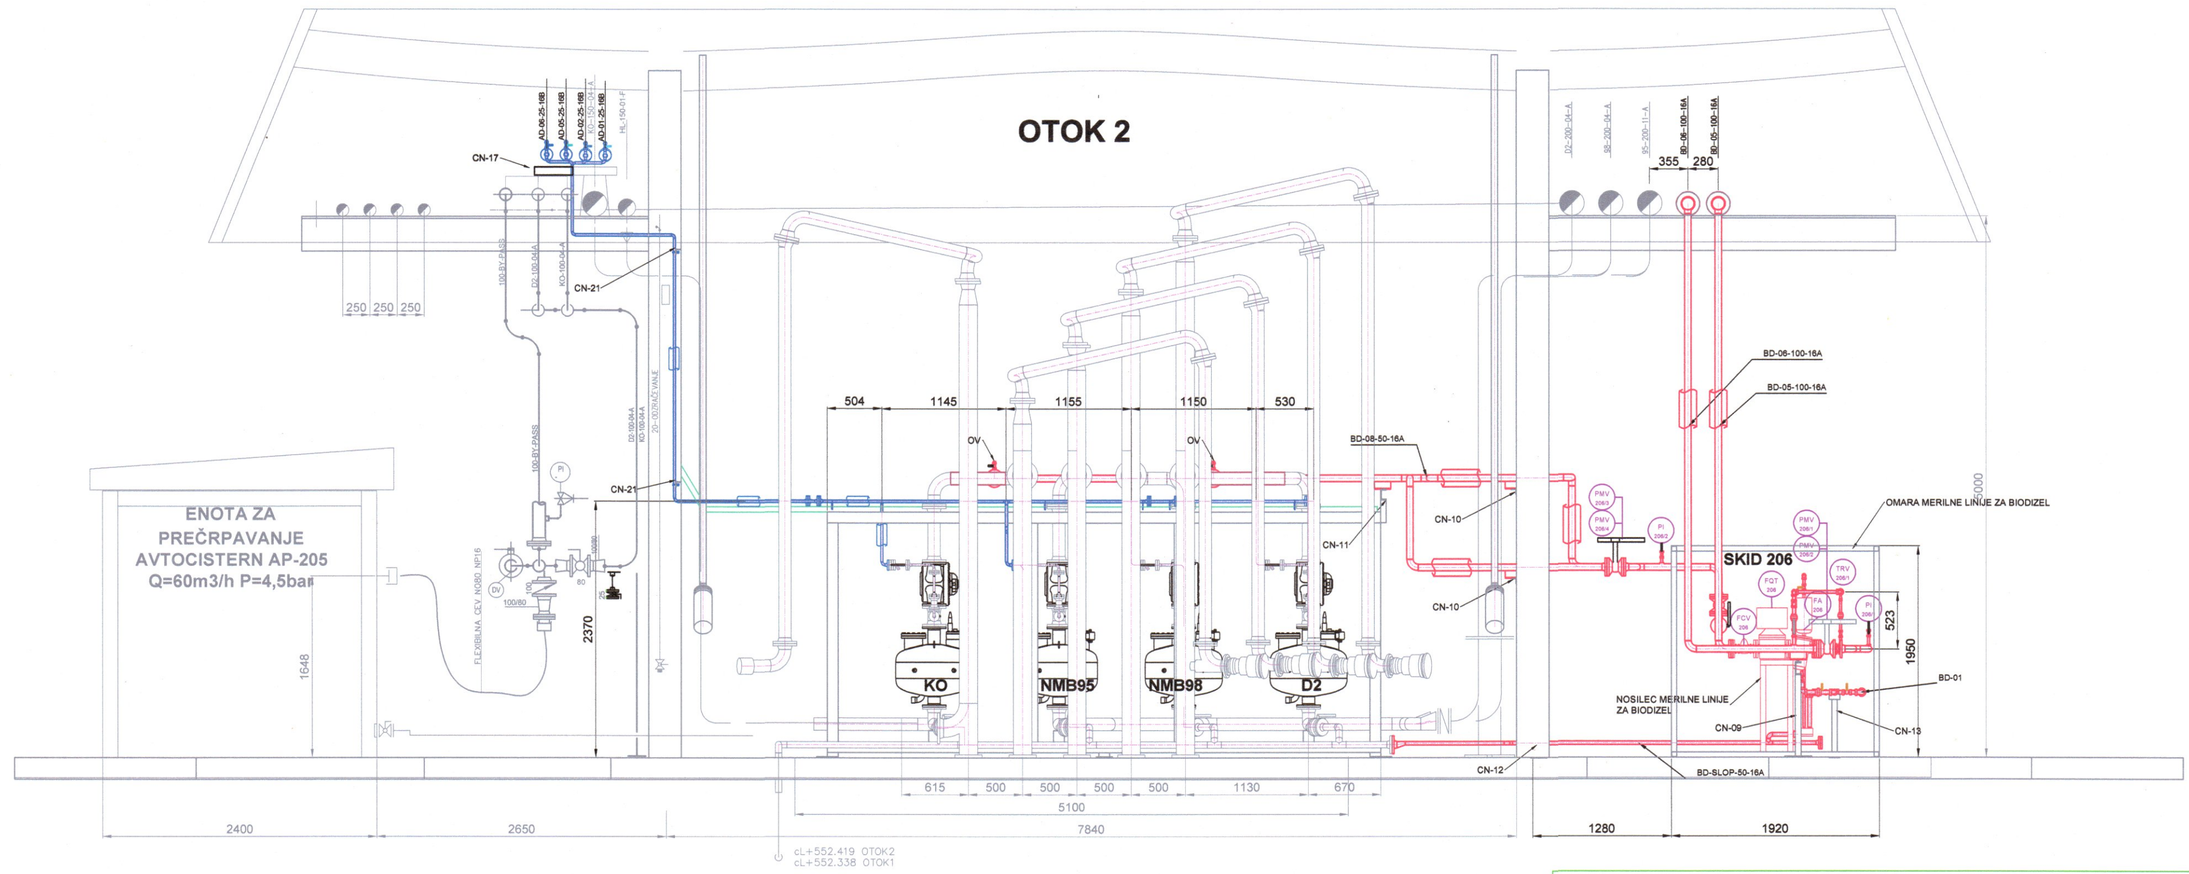

LEGENDA

ADITIVI NOVO

BIODIZEL NOVO

Rev.	Opis spremembe	Datum	Podpis

Narocnik : ZAVOD RS ZA BLAGOVNE REZERVE, Dunajska cesta 106, 1000 Ljubljana

Objekt in lokacija : **DODAJANJE KOMPONENT GORIVOM V SND ORTNEK (biodizel, aditivi in markirno sredstvo)**

Projektant načrta: Nafting, Projektiranje in svetovanje d.o.o., Mlinska ulica 5, SI-9220 Lendava

Vsebina - naslov risbe : **STRANSKI POGLED OTOK 2**

	Ime	Ident. stev.	Podpis
Odg. vodja proj.	G. PLEVEL univ.dipl.inž.str.	S-1581	
Odg. projektant	G. PLEVEL univ.dipl.inž.str.	S-1581	
Izdelal	G. PLEVEL univ.dipl.inž.str.	S-1581	
Merilo	1: 40	Datum : april 2018	

Vrsta načrta: Načrt strojnih instalacij in strojne opreme

St.projekta : 1710 | Faza : PZI | Rev : / | List : /

St. in vrsta nacrta : 1710-5.0 | St.risbe : 50 - 2200

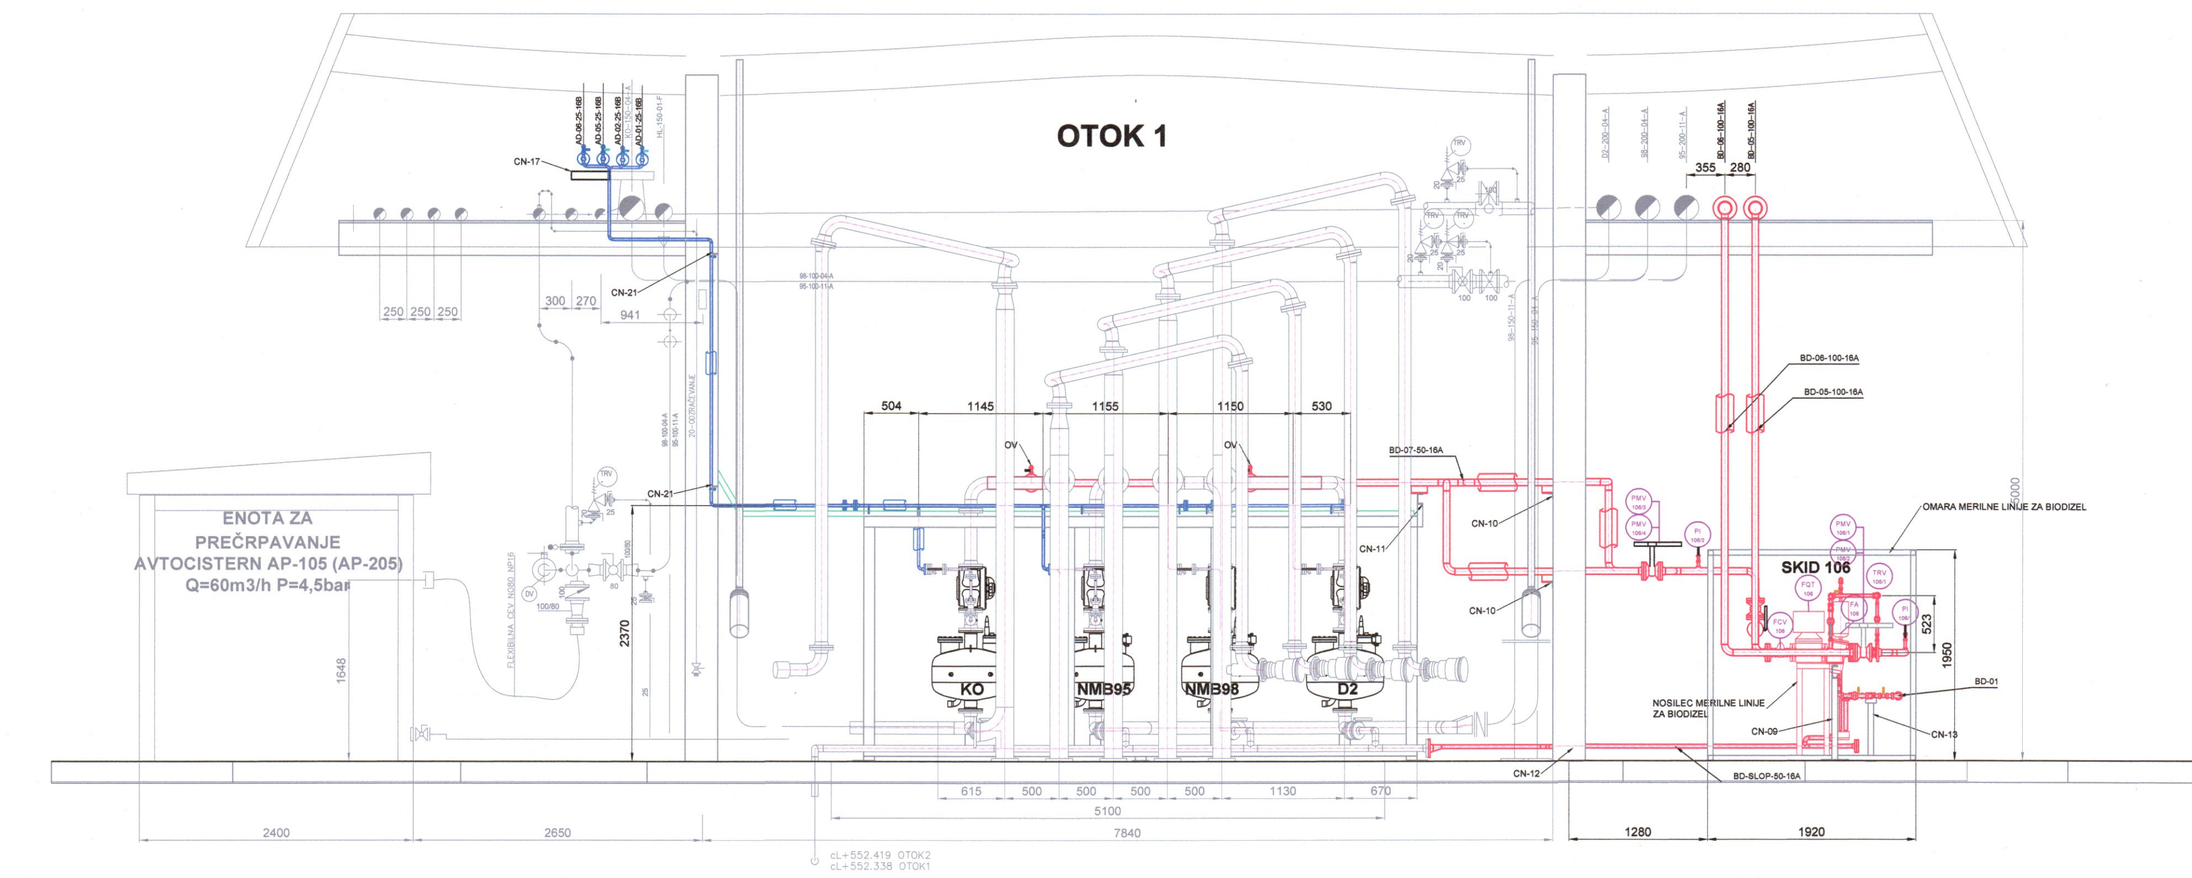

LEGENDA

ADITIVI NOVO

BIODIZEL NOVO

Rev.	Opis spremembe	Datum	Podpis

Narocnik : ZAVOD RS ZA BLAGOVNE REZERVE, Dunajska cesta 106, 1000 Ljubljana

Objekt in lokacija : **DODAJANJE KOMPONENT GORIVOM V SND ORTNEK (biodizel, aditivi in markirno sredstvo)**

Projektant načrta: Nafting, Projektiranje in svetovanje d.o.o., Mlinska ulica 5, SI-9220 Lendava

Vsebina - naslov risbe : **STRANSKI POGLED OTOK 1**

	Ime	Ident. stev.	Podpis
Odg. vodja proj.	G. PLEVEL univ.dipl.inž.str.	S-1581	
Odg. projektant	G. PLEVEL univ.dipl.inž.str.	S-1581	
Izdelal	G. PLEVEL univ.dipl.inž.str.	S-1581	
Merilo	1: 40	Datum : april 2018	

Vrsta načrta: Načrt strojnih instalacij in strojne opreme

St.projekta : 1710 | Faza : PZI | Rev : / | List : /

St. in vrsta nacrta : 1710-5.0 | St.risbe : 50 - 2100