


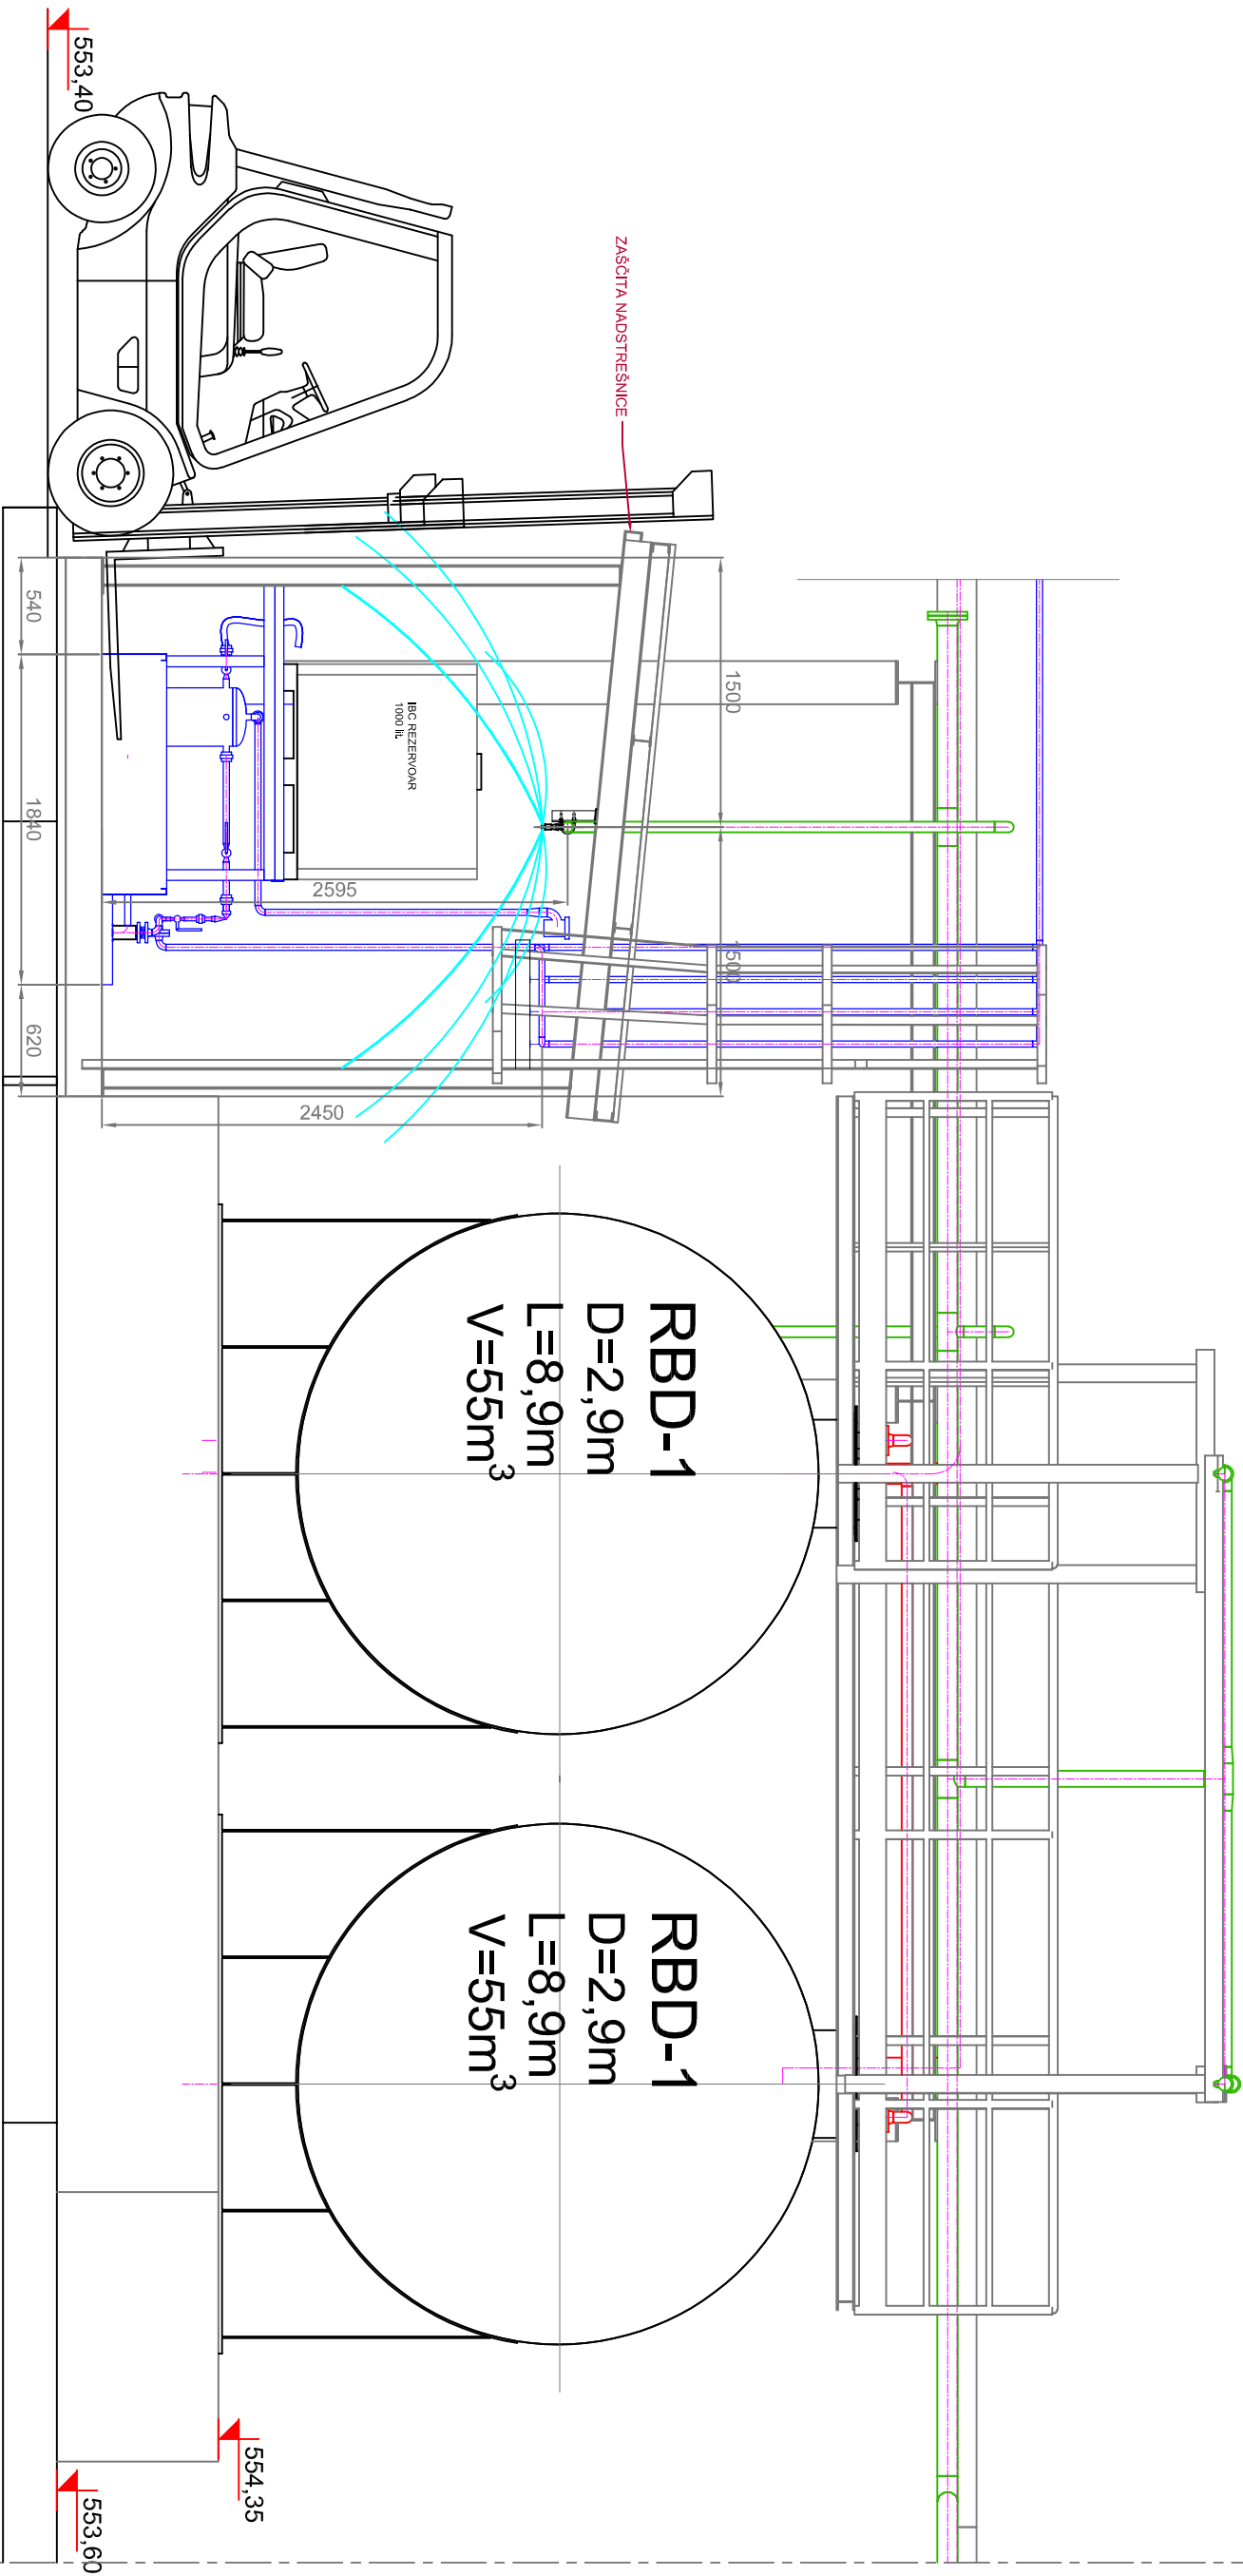

POGLED A



- LEGENDA
- ADITIVI NOVO
 - BIODIZEL NOVO
 - POŽAR NOVO

1	DODANE KOTE		maj 2018	
Rev.	Opis spremembe		Datum	
Narocnik :			Objekt in lokacija :	
 ZAVOD RS ZA BLAGOVNE REZERVE Dunajska cesta 106, 1000 Ljubljana			DODAJANJE KOMPONENT GORIVOM V SND ORTNEK (biodizel, aditivi in markirno sredstvo)	
Projektant načrta:			Vsebinska - naslov risbe :	
 Projektiranje in svetovanje d.o.o. Mlinska ulica 5, SI-8220 Lendava			POGLED A	
Ime			Vrsta načrta: Načrt strojnih instalacij in strojne opreme	
Odg. vodja proj.	G. PLEVEL univ.dipl.inž.sfr.	S-1581	Strojprojekta :	
Odg. projektant	G. PLEVEL univ.dipl.inž.sfr.	S-1581	Faza : PZI	
Izdelal	G. PLEVEL univ.dipl.inž.sfr.	S-1581	Rev. : 1	
Mentor	t:40	Datum : april 2018	Lst. : /	
St. in vrsta načrta :			St.risbe :	
17110-5.0			50 - 2500	