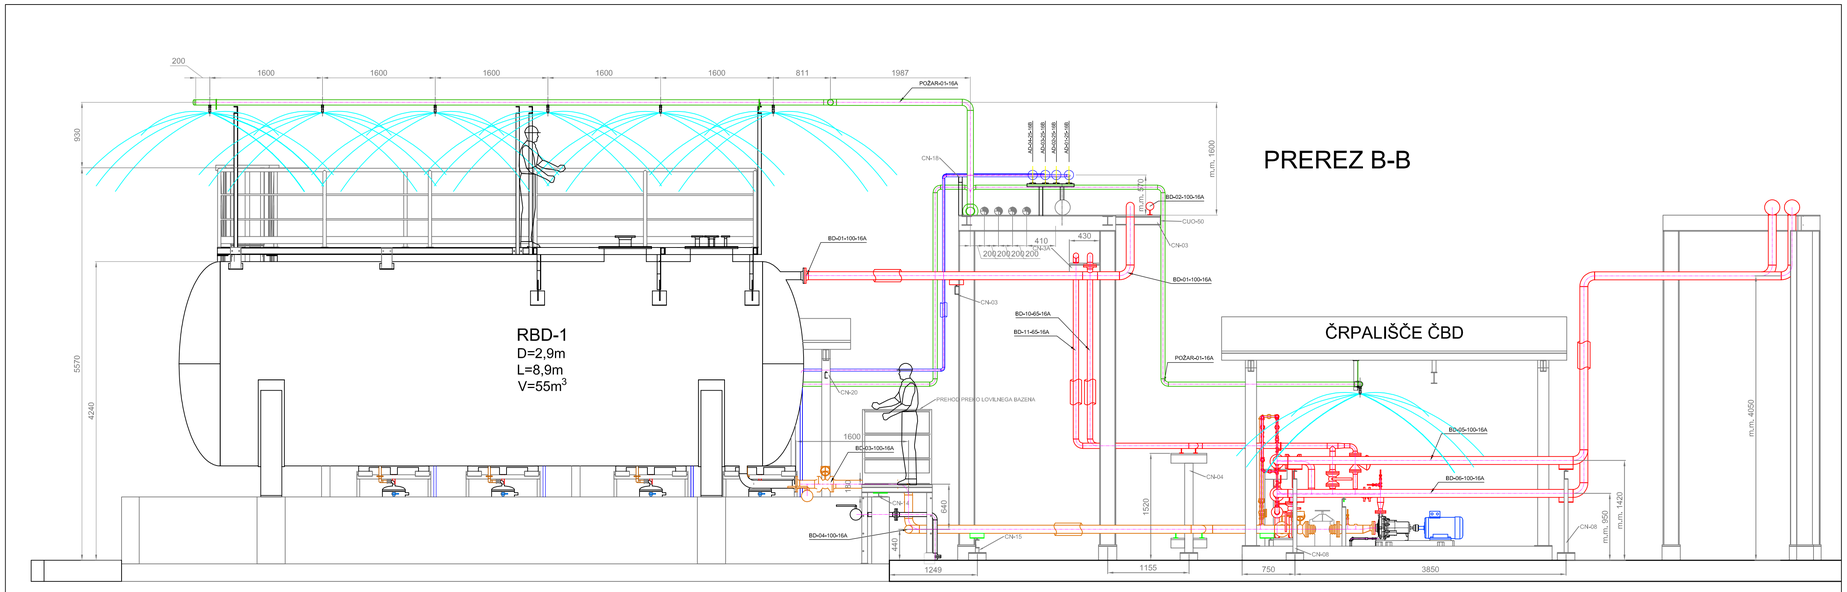

LEGENDA

- ADITIVI NOVO
- BIODIZEL NOVO
- POŽAR NOVO

1	DODANE KOTE IN PODPORA CN-03	maj 2018	
Rev.	Opis spremembe	Datum	Podpis

Naročnik : ZAVOD RS ZA BLAGOVNE REZERVE, Dunajska cesta 106, 1000 Ljubljana

Objekt in lokacija : **DODAJANJE KOMPONENT GORIVOM V SND ORTNEK (biodizel, aditivi in markirno sredstvo)**

Projektant načrta: Nafting, Projektiranje in svetovanje d.o.o., Miheliška ulica 5, SI-9220 Lendava

Vsebina - naslov risbe : **PREREZ B-B**

	Ime	Ident. stev.	Podpis
Odg. vodja proj.	G. PLEVEL univ.dipl.inž.str.	S-1581	
Odg. projektant	G. PLEVEL univ.dipl.inž.str.	S-1581	
Izdelal	G. PLEVEL univ.dipl.inž.str.	S-1581	
Merilo	1:40	Datum :	april 2018

Vrsta načrta: Načrt strojnih instalacij in strojne opreme

St.projekta : 1710 | Faza : PZI | Rev. : 1 | List : /

St. in vrsta načrta : 1710-5.0 | St.risbe : 50 - 2600