


IZOMETRIČEN POGLED
SKID 420

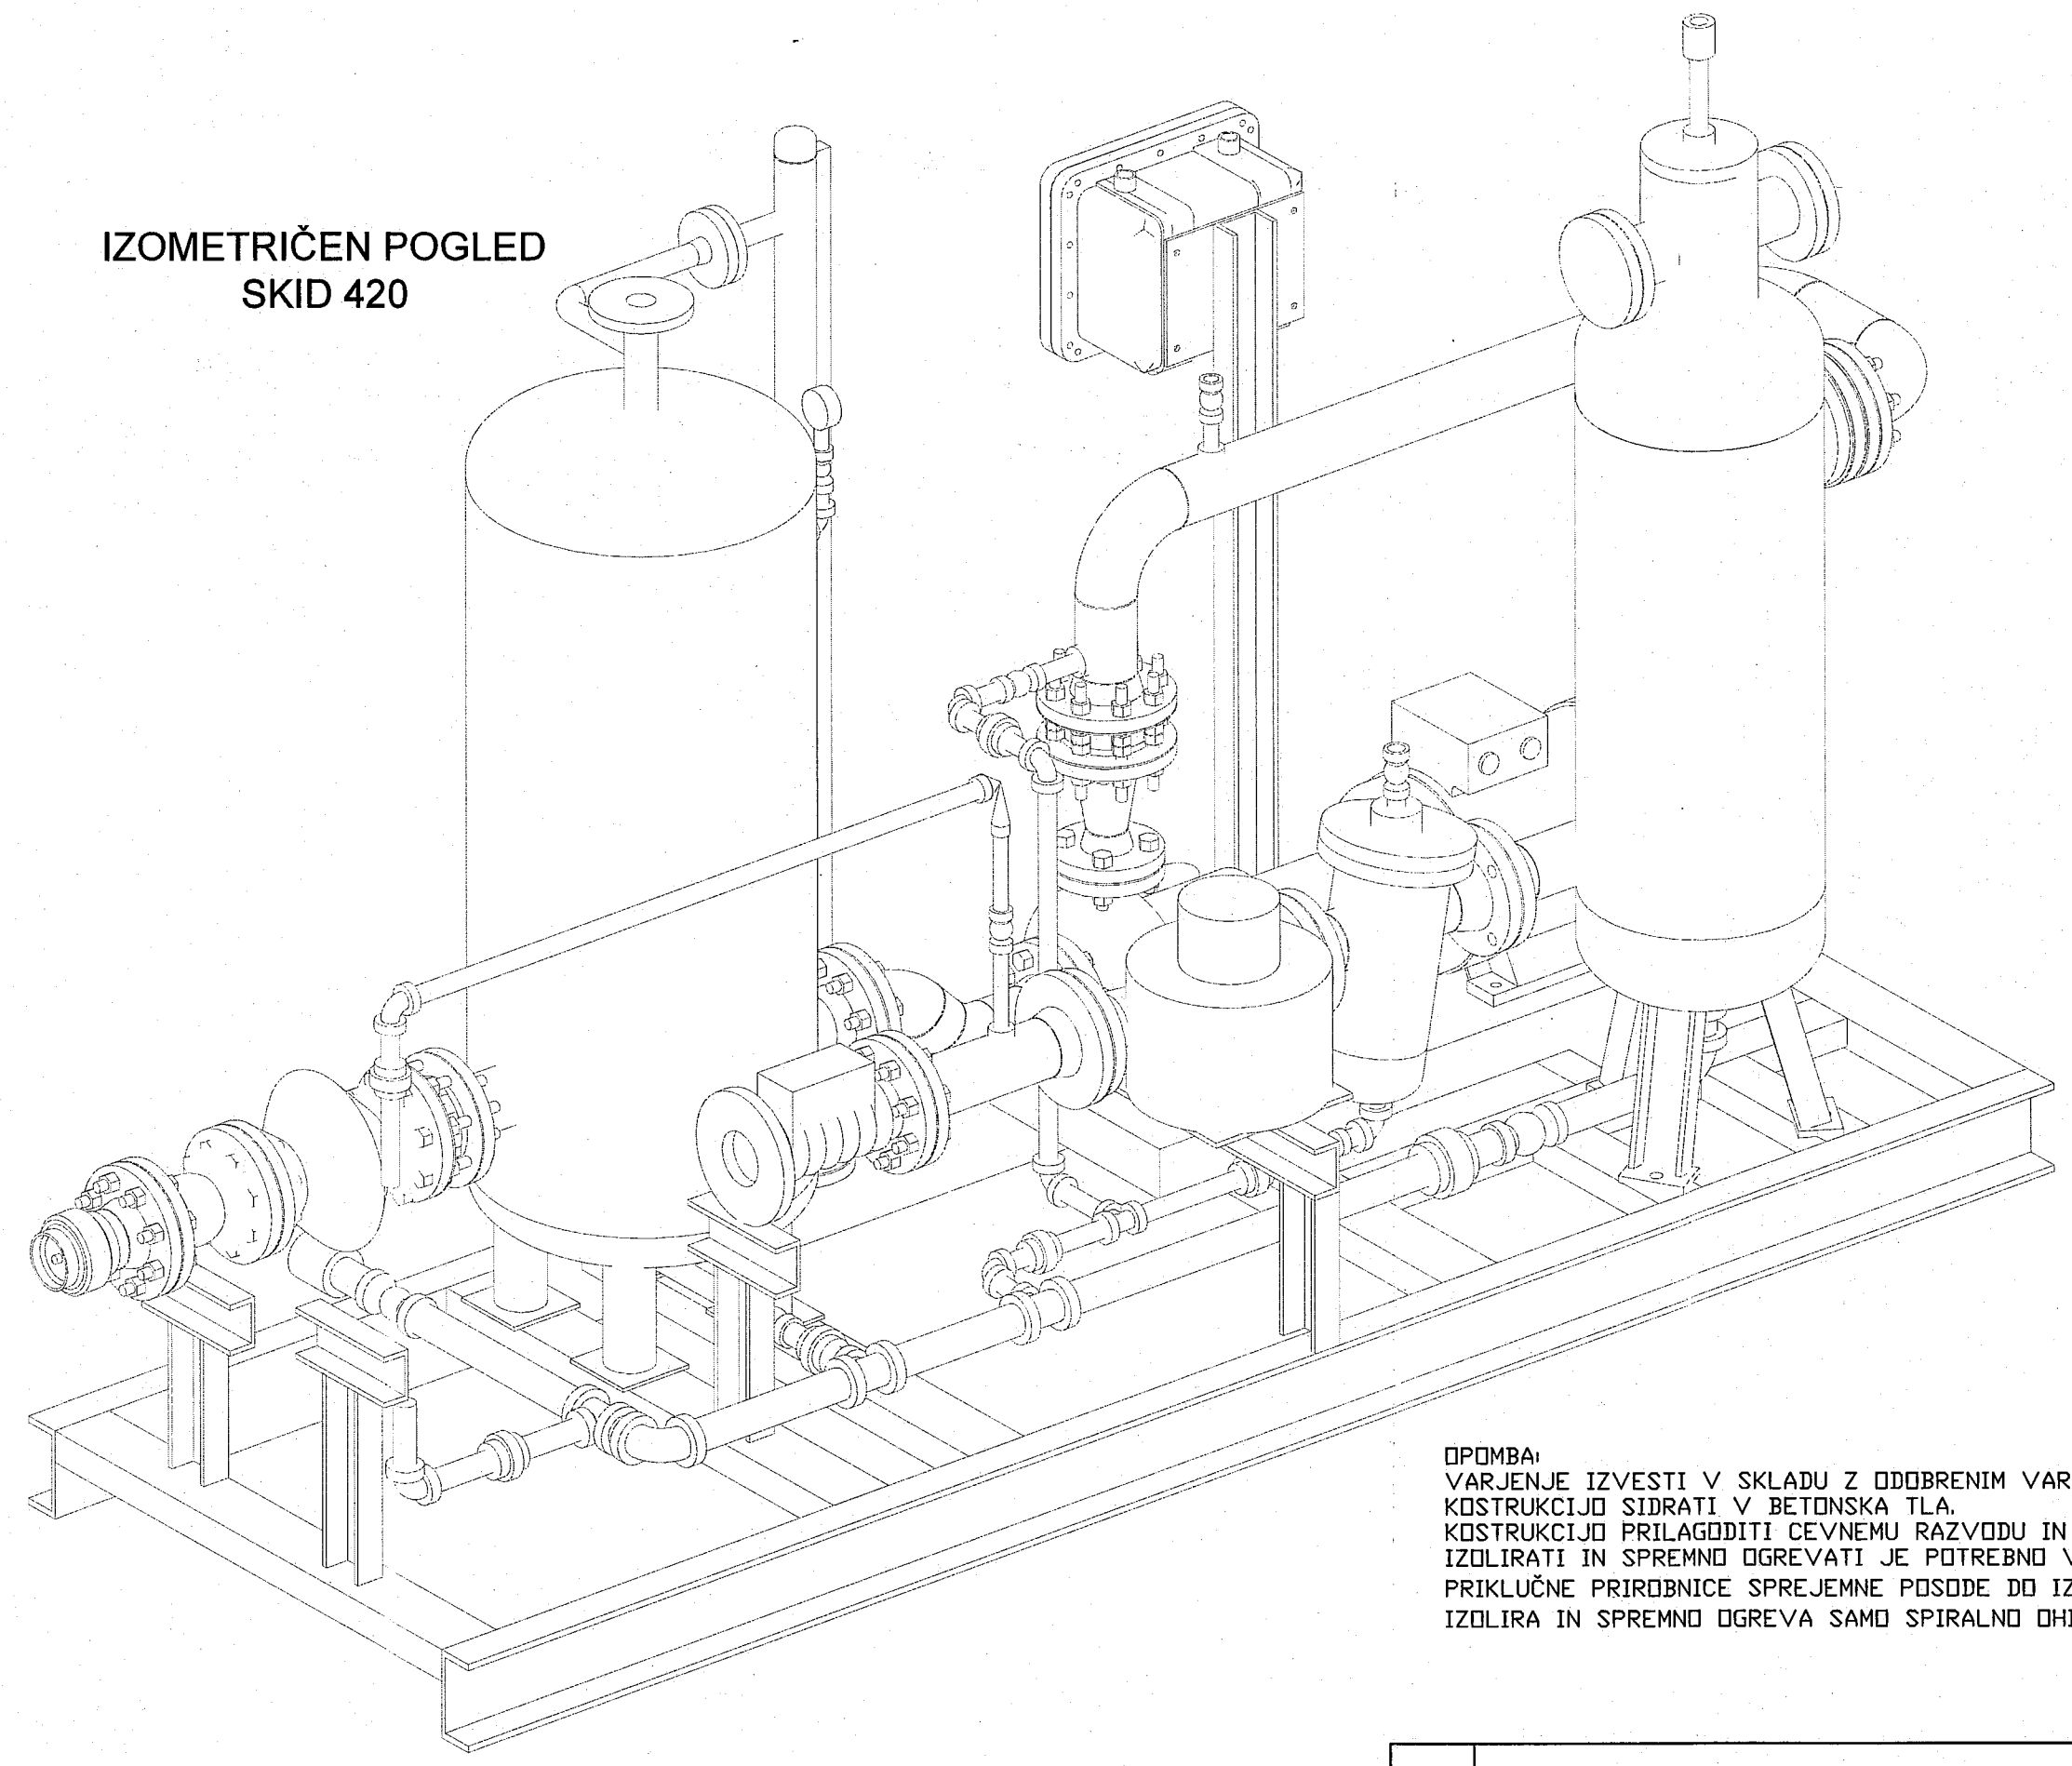

OPOMBA:
VARJENJE IZVESTI V SKLADU Z ODOBRENIM VARILNIM POSTOPKOM (WPS).
KOSTRUKCIJO SADRATI V BETONSKA TLA.
KOSTRUKCIJO PRILAGODITI CEVNEMU RAZVODU IN OPREMI.
IZOLIRATI IN SPREMNO OGREVATI JE POTREBNO VSE CEVNE INSTALACIJE IN OPREMO OD
PRIKLUČNE PRIROBNICE SPREJEMNE POSODE DO IZHODNE PRIROBNICE FCV, NA ČRPALKI SE
IZOLIRA IN SPREMNO OGREVA SAMO SPIRALNO OHIŠJE HIDRAVLICNEGA DELA ČRPALKE.

Rev.	Opis spremembe			Datum	Podpis
Naročnik:		 ZAVOD RS ZA BLAGOVNE REZERVE Dunajska cesta 106, 1000 Ljubljana			Objekt in lokacija: DODAJANJE KOMPONENT GORIVOM V SND ORTNEK (biodizel, aditivi in markirno sredstvo)
Projektant načrta:		 Nafting Projektske in servisne storitve d.o.o. Miklova ulica 5, SI-6020 Lendava			Vsebina - naslov risbe: SKID 420 ZA BIODIZEL
Odg. vodja proj.		Ime	Ident. stav.	Podpis	Vrsta načrta: 5.0 Načrt strojnih instalacij in strojne opreme
Odg. projektant		G. PLEVEL univ.dipl.inž.st.	S-1581		St.projekta: 1710 Faza: PZI Rev.: / List: /
Izdelal		G. PLEVEL univ.dipl.inž.st.	S-1581		St. in vrsta nacrt: 1710-5.0 St.risbe: 50 - 3400
Merilo		1:10	Datum:	april 2018	