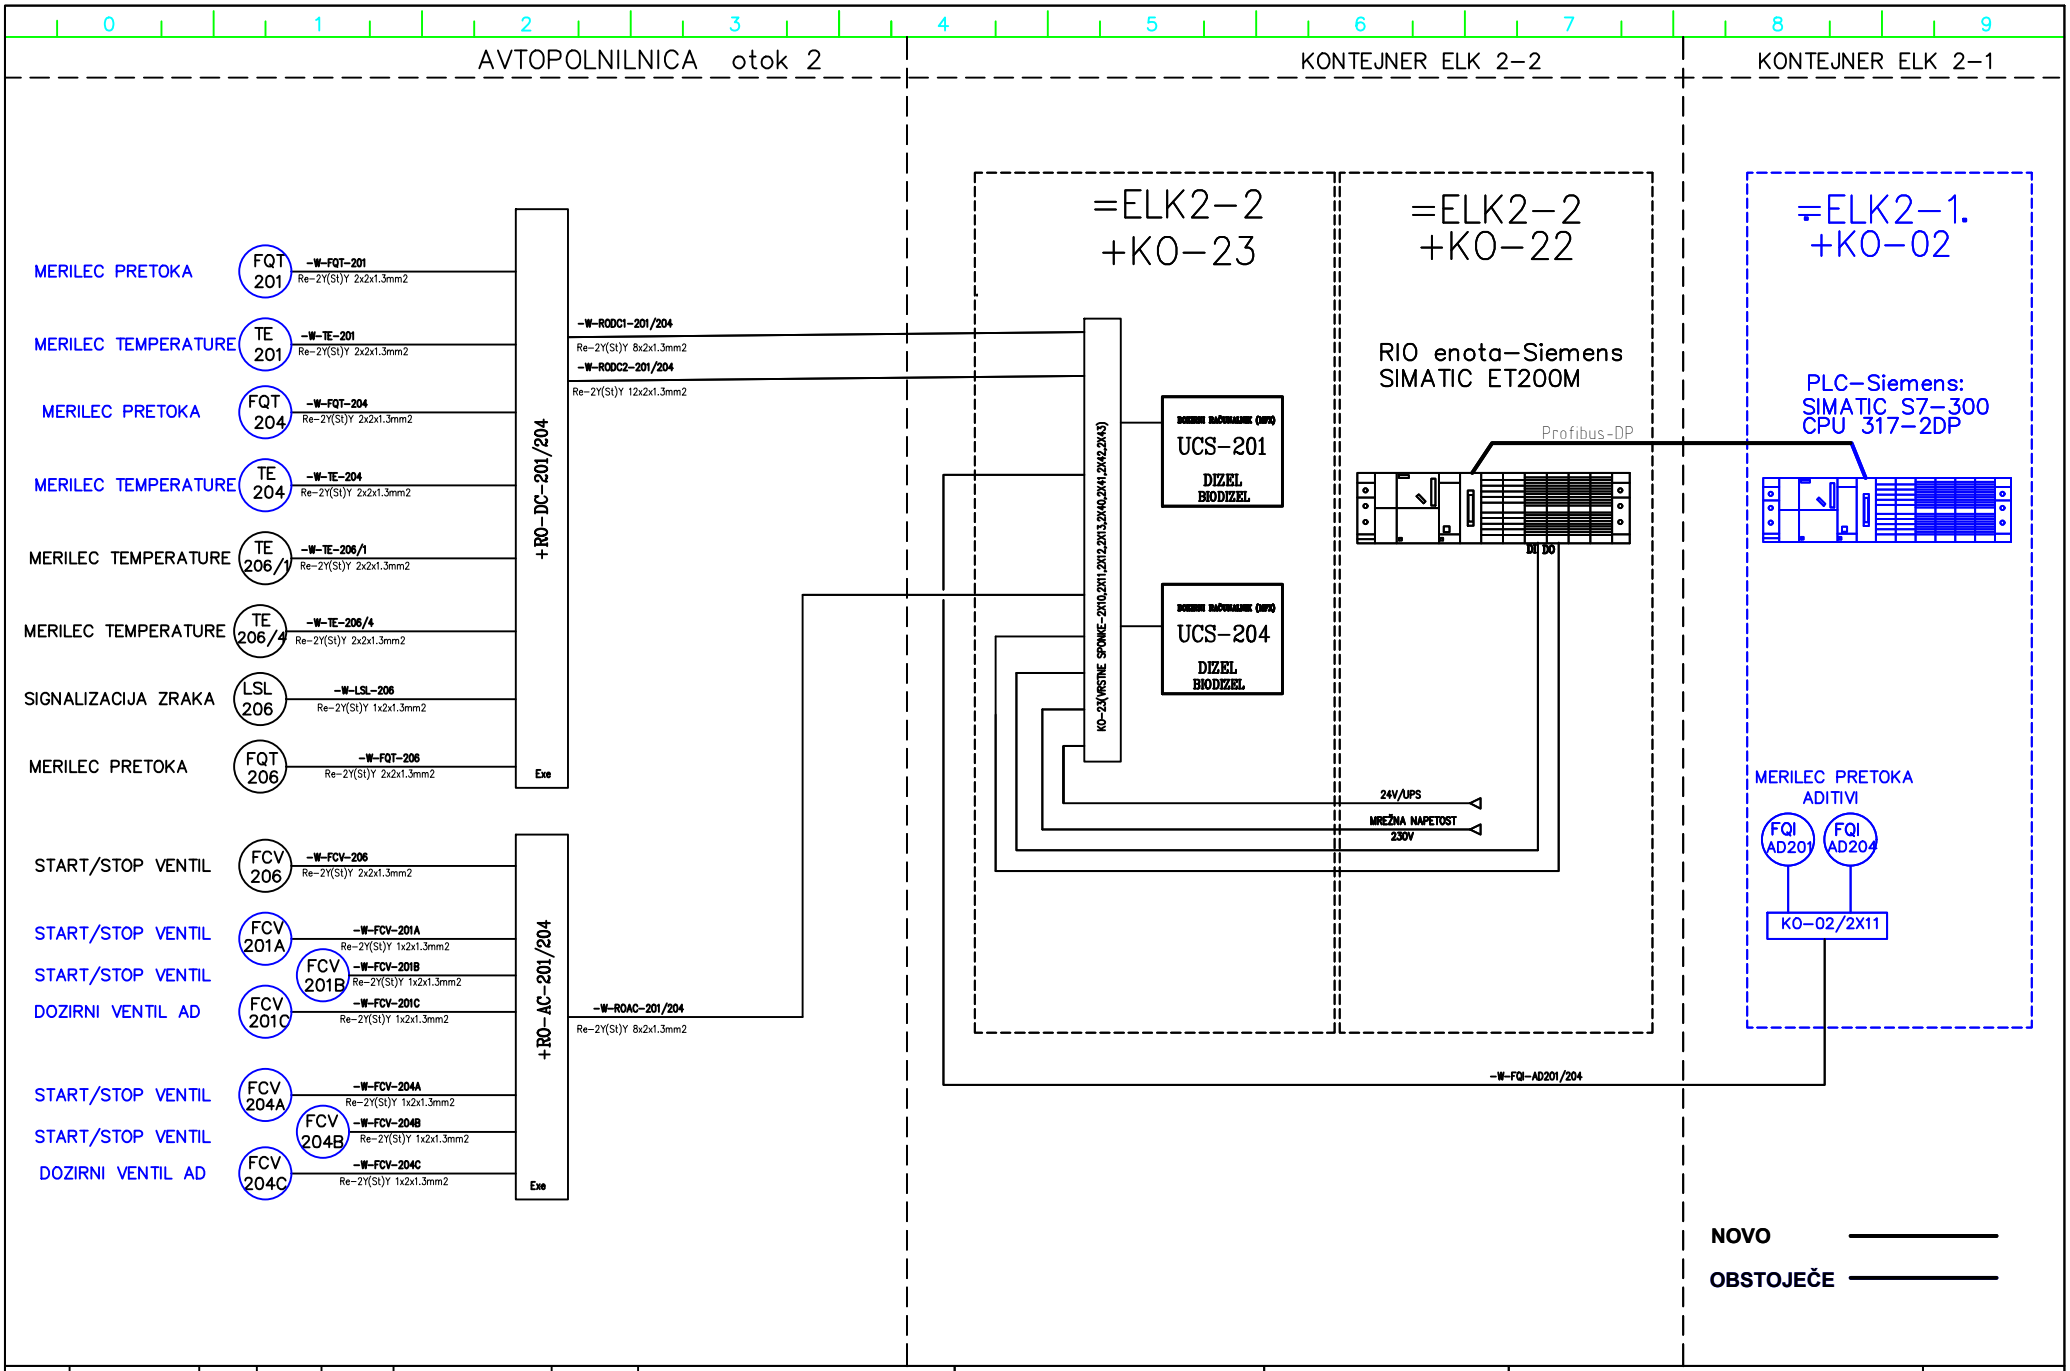

				Datum	10.05.2018	ID številka	ZAVOD RS ZA BLAGOVNE REZERVE Dunajska cesta 106, 1000 Ljubljana	DODAJANJE KOMPONENT GORIVOM V SND ORTNEK (biodizel, aditivi in markirno sredstvo)	Nafting Projektiranje in svetovanje d.o.o. Minska ulica 5, SI-9220 Lendava	Vsebina risbe: BLOK RISBA MERJENJA, KRMILJENJA IN NADZORA MERILNE LINIJE-OTOK 2 DIZEL	Številka risbe: 42-0060
				Odg. vodja projekta	G. PLEVEL	S-1581					
				Odgovorni projektant	F. GÖNTÉR	E-1268				Številka projekta: 1710 / Faza: PZI / Številka načrta: 1710-4.2	Stran: 1 Strani: 1
Sprem.	Opis spremembe	Datum	Risal	Obdelal	F. GÖNTÉR	E-1268	Naročnik / Investitor	Objekt	Projektant		