

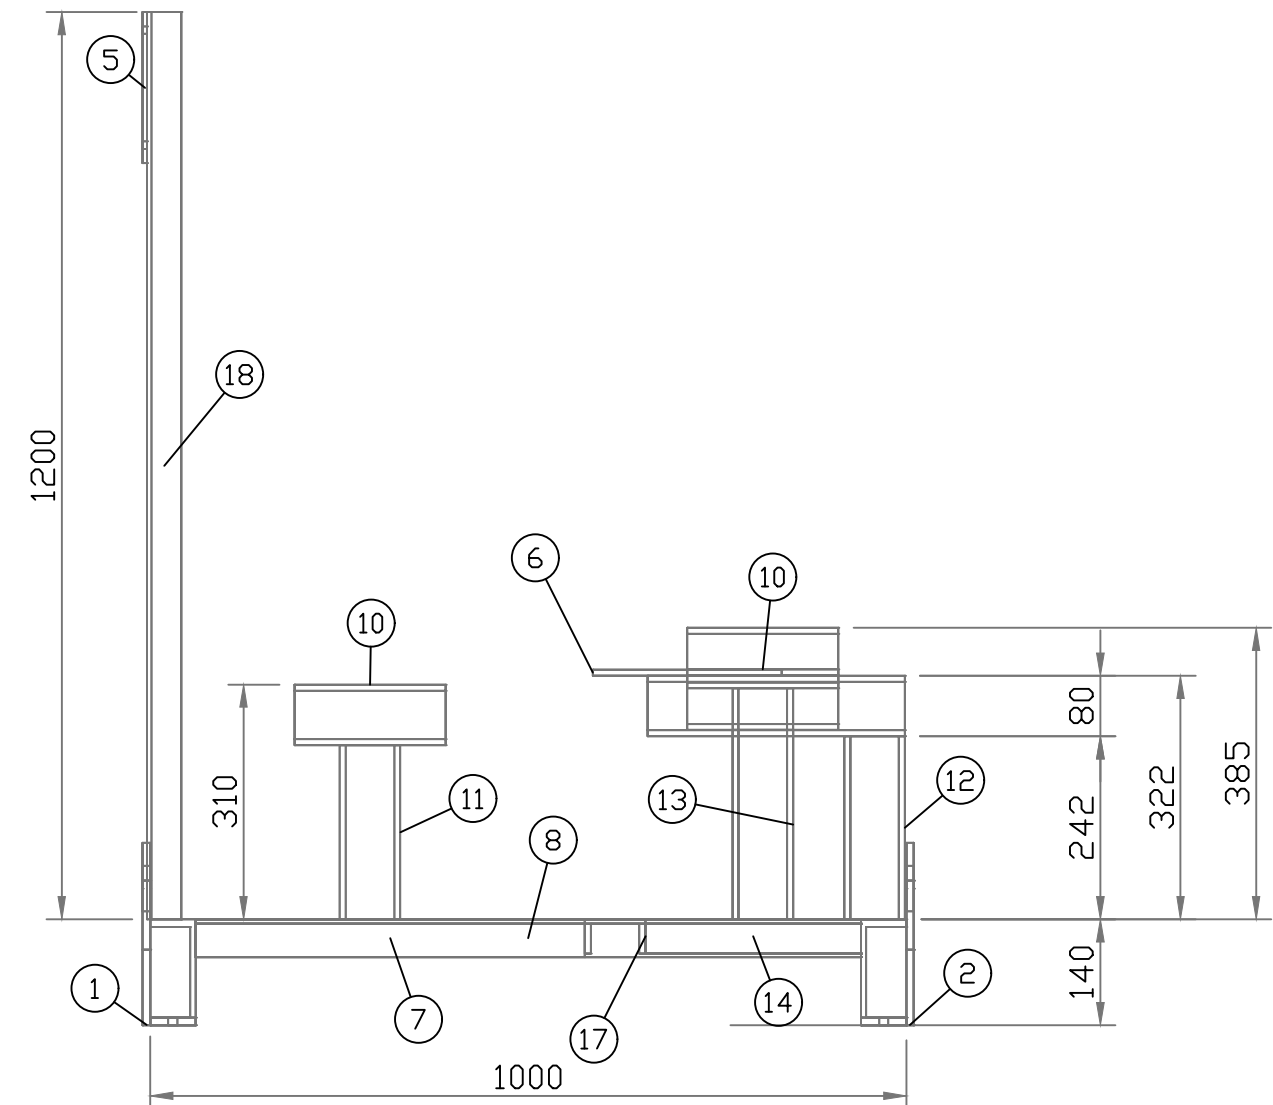


PODKOSTRUKCIJA ZA SKID 420

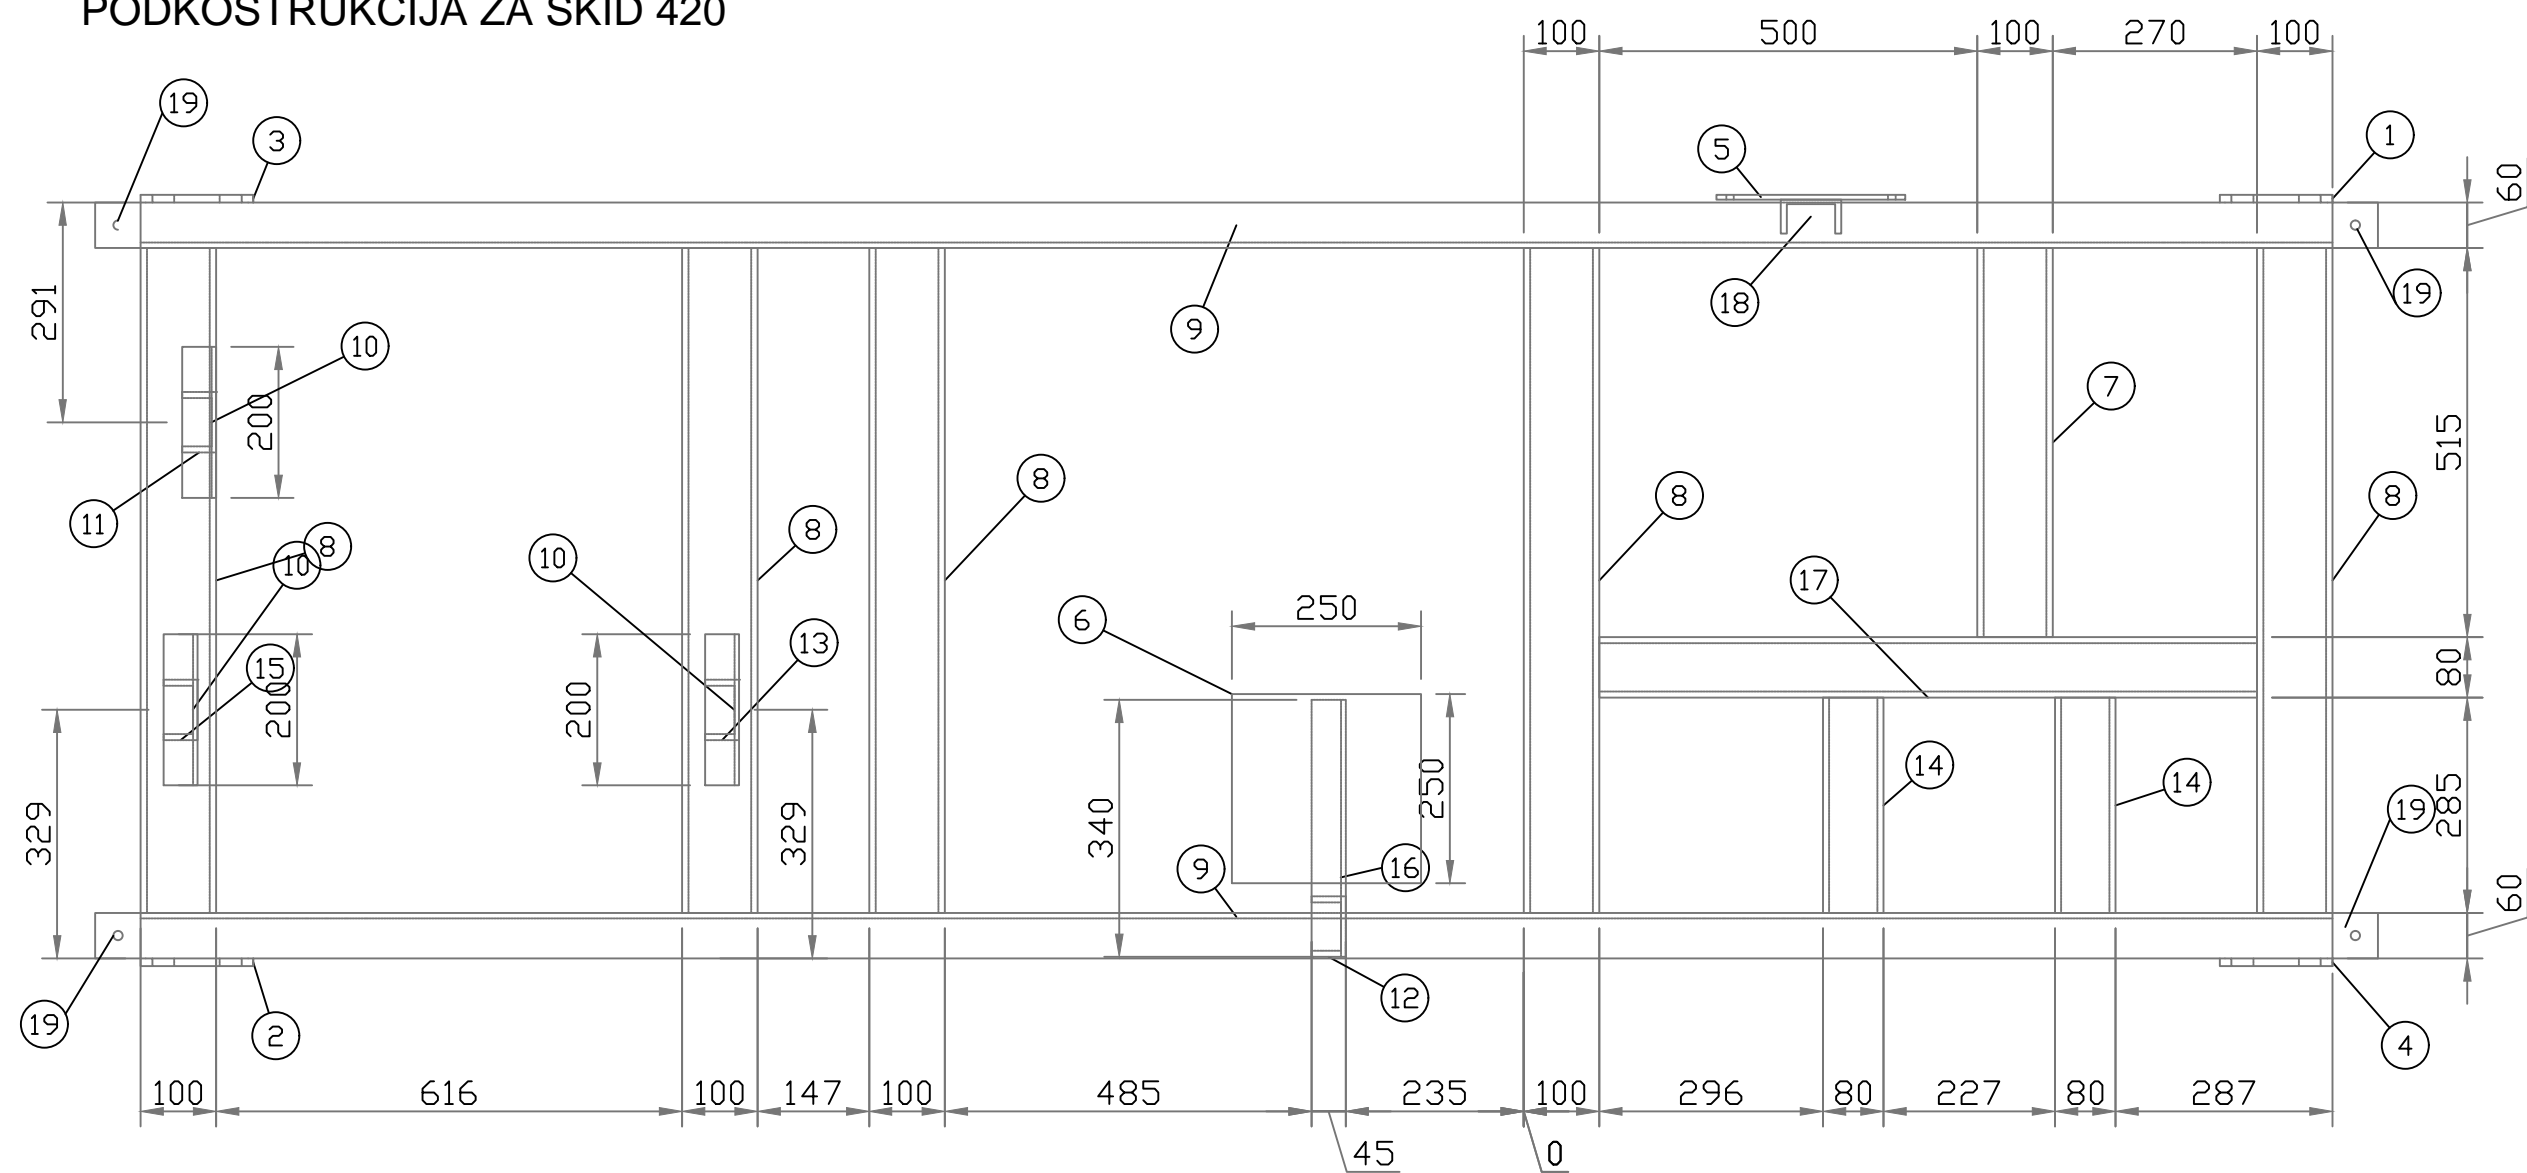

IZOMETRIČEN POGLED
PODKONSTRUKCIJE ZA SKID 410

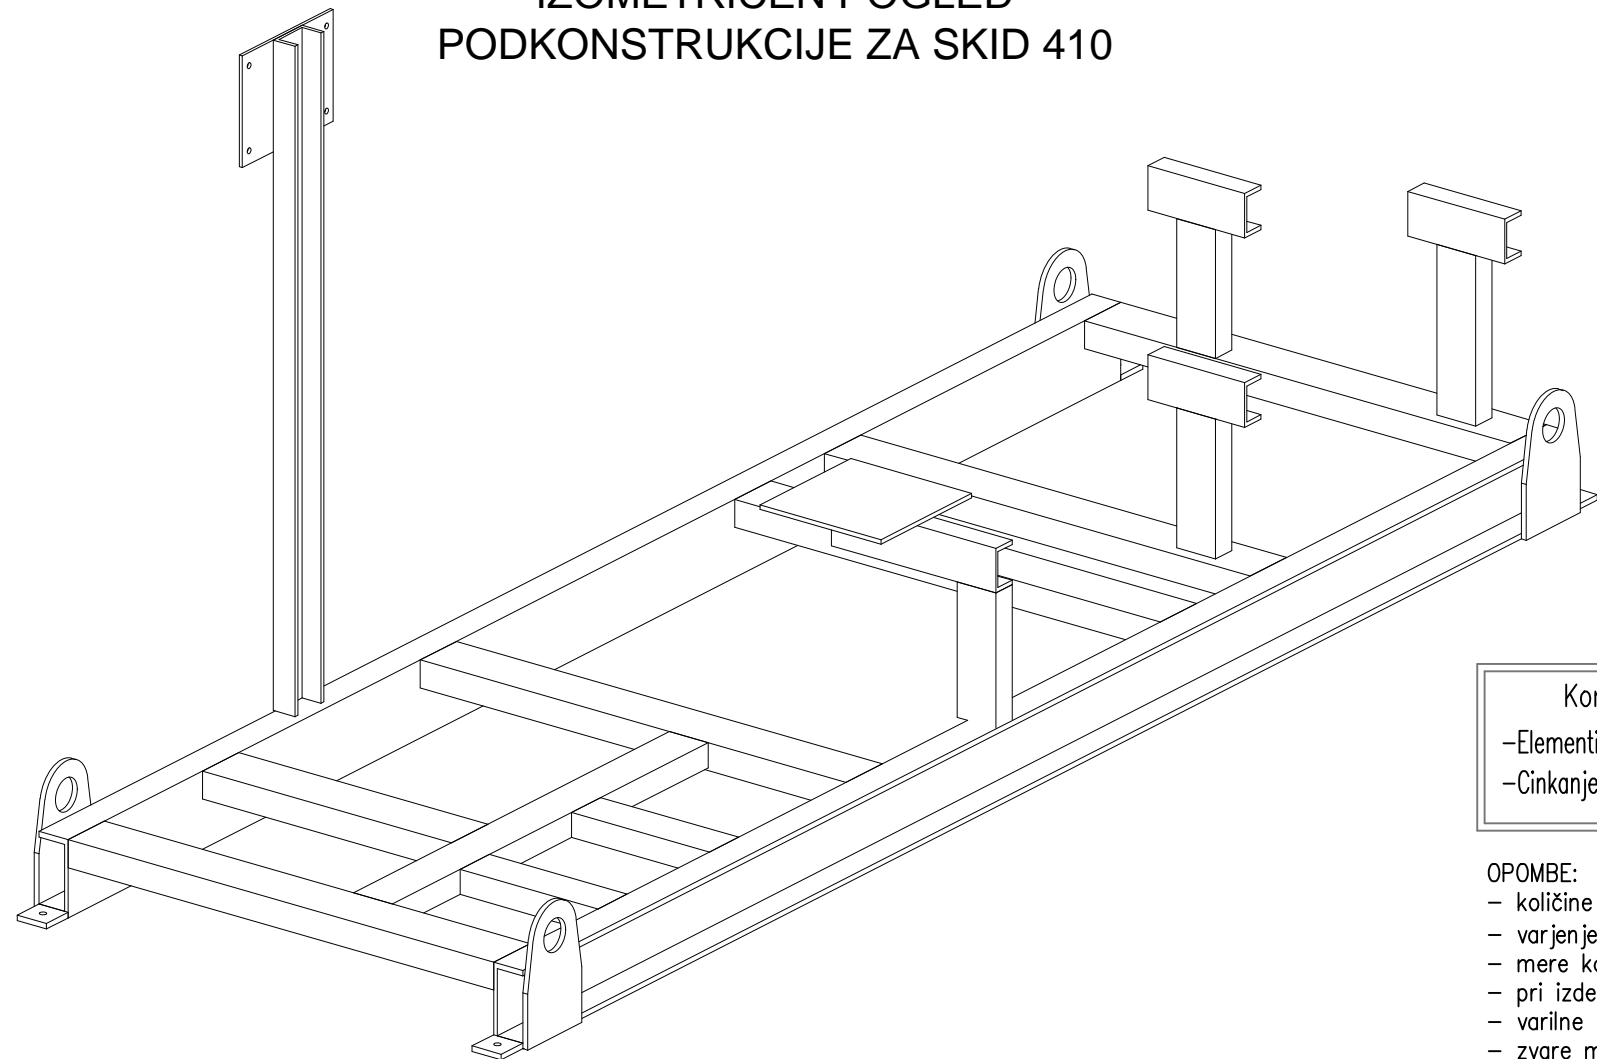

Konstrukcija je vroče cinkano
-Elementi morajo biti pripravljeni za pocinkanje v skladu s standardom: SIST EN ISO 14713: 1999
-Cinkanje se izvaja v skladu s standardom: SIST EN ISO1461: 2009

- OPOMBE:
- količine so zajete za en skid
 - varjenje izvesti v skladu z odobrenim varilnim postopkom (WPS)
 - mere kontrolirati in po potrebi prilagoditi pri montaži na terenu
 - pri izdelavi jeklene konstr. upoštevati tudi ostale risbe projekta
 - varilne deformacije upoštevati izvajalec jeklene konstrukcije
 - zware mora izvajati atestirani varilec – vsi zvari so C kvalitete po EN 25817
 - vsi neoznačeni zvari so $a=0,7 \times t_{min}$ (t_{min} = tanjša PLOČEVNA v spoju)
 - pred montažo preveriti dimenzije dobavljene opreme in cevi ter konstrukcijo ustrezno prilagoditi
 - konstrukcijo sidrati v betonska tla

Skupna teža za en skid: 210kg						
20	4	SIDRNI VIJAK HILTI	8.9	90	0.18	
19	4	PL-10 X 60 X 60	S235	N/A	1	
18	1	U80	S235	1200	10.37	
17	1	U80	S235	870	7.52	
16	1	U80	S235	340	2.94	
15	1	U80	S235	305	2.64	
14	2	U80	S235	285	4.92	
13	1	U80	S235	250	2.16	
12	1	U80	S235	242	2.09	
11	1	U80	S235	230	1.99	
10	3	U80	S235	200	5.18	
9	2	U140	S235	2900	92.79	
8	5	U100	S235	880	46.64	
7	1	U100	S235	515	5.46	
6	1	PL-8 X 250 X 250	S235	N/A	3.93	
5	1	PL-6 X 200 X 250	S235	N/A	2.34	
4	1	PL-10 X 241 X 149	S235	N/A	2.25	
3	1	PL-10 X 241 X 149	S235	N/A	2.25	
2	1	PL-10 X 241 X 149	S235	N/A	2.25	
1	1	PL-10 X 241 X 149	S235	N/A	2.25	
Poz.	Kol.	Oznaka		Material	Dolžina	teža
1	Dodane opombe za vroče cinkanje			maj 2018		
Rev.	Opis spremembe			Datum	Podpis	
Narocnik :		 ZAVOD RS ZA BLAGOVNE REZERVE Dunajska cesta 106, 1000 Ljubljana		Objekt in lokacija : DODAJANJE KOMPONENT GORIVOM V SND ORTNEK (biodizel, aditivi in markirno sredstvo)		
Projektant načrta:				Vsebina - naslov risbe :		
 Nafting <small>Projektiranje in svetovanje d.o.o. Miklova ulica 5, SI-5020 Lendava</small>				PODKOSTRUKCIJA ZA SKID 410 IN 420		
Ime		Ident. stev.	Podpis	Vrsta načrta: 5.0 Načrt strojnih instalacij in strojne opreme		
Odg. vodja proj.	G. PLEVEL univ.dipl.inž.st.	S-1581		St.projekta :	1710	Faza : PZI
Odg. projektant	G. PLEVEL univ.dipl.inž.st.	S-1581		Rev :	1	List : /
Izdela	G. PLEVEL univ.dipl.inž.st.	S-1581		St.in vrsta načrta :	1710-5.0	St.risbe : 50 - 3410
Merilo	1:10	Datum :	april 2018			